


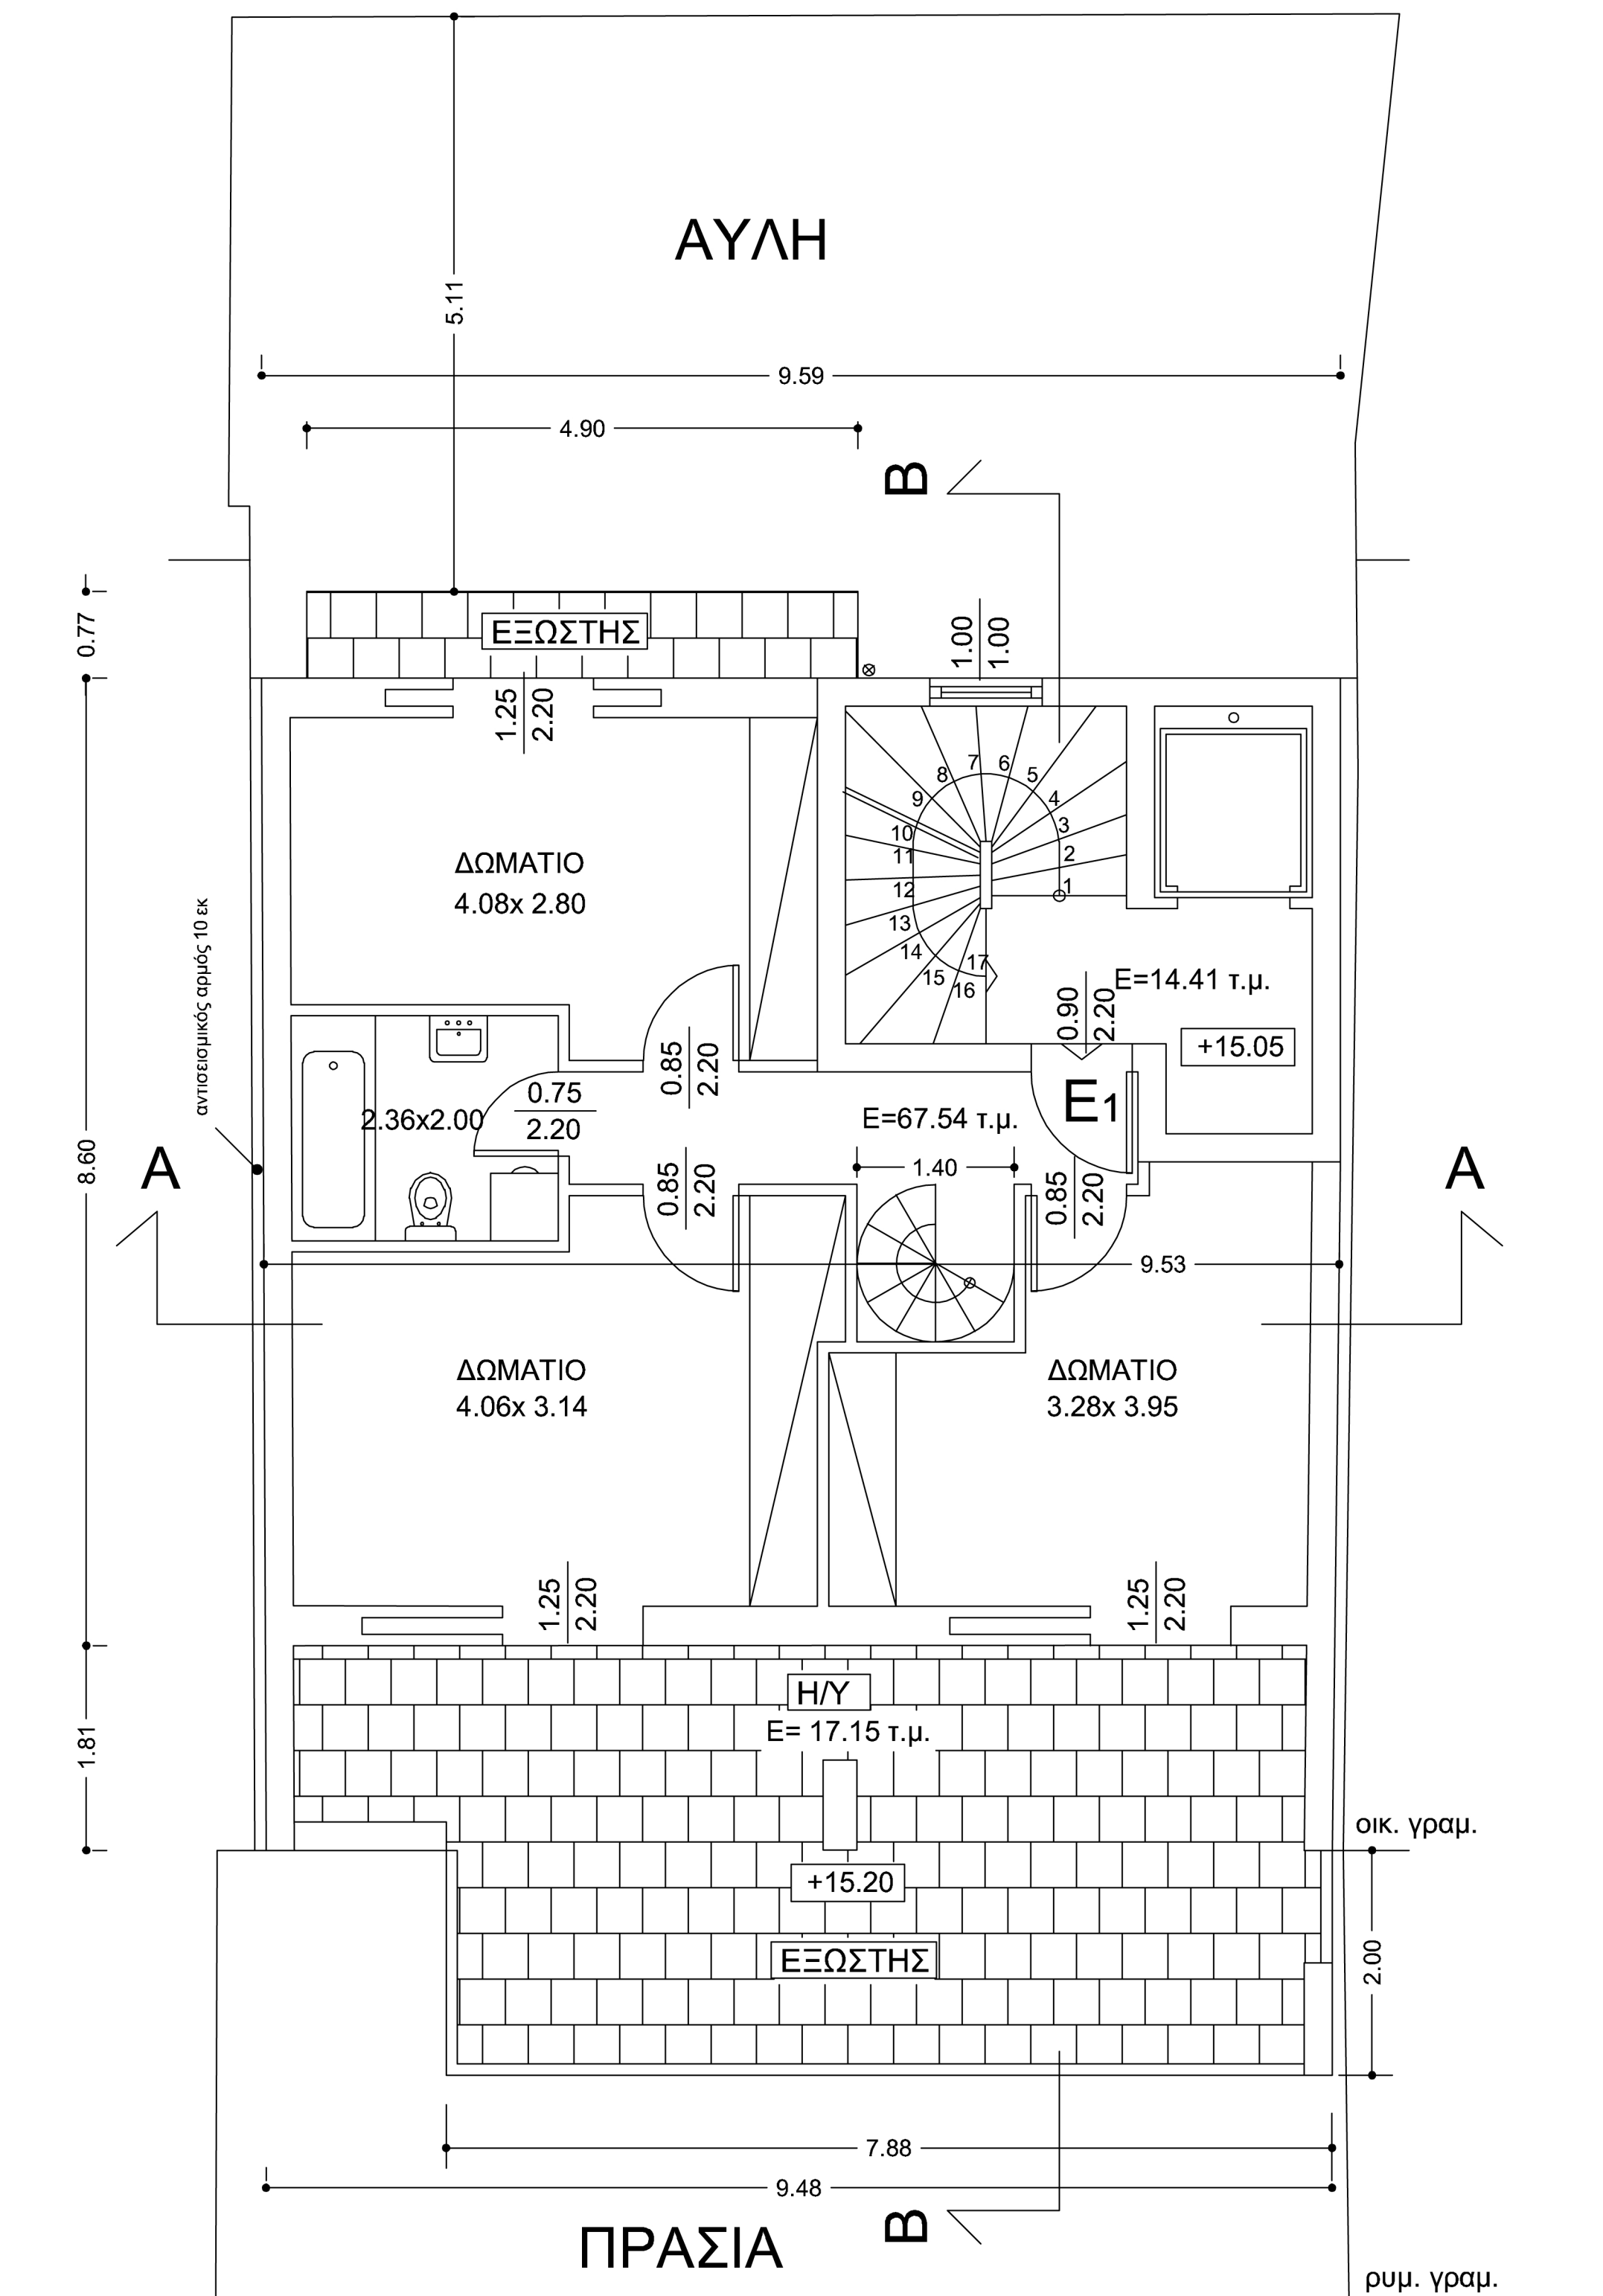

ΕΡΓΟΔΟΤΗΣ:	
THE NEW HOUSE	
ΕΡΓΟ: ΕΞΑΩΡΟΦΗ ΠΟΛΥΚΑΤΟΙΚΙΑ ΜΕ ΠΥΛΩΤΗ ΚΑΙ ΥΠΟΓΕΙΟ αρ. 10\$1.γ	
ΘΕΣΗ: ΟΔΟΣ ΤΑΓ/ΧΟΥ ΠΛΕΣΣΑ 17 Ο.Τ. 326 ΚΑΛΛΙΘΕΑ	
ΜΕΛΕΤΗΤΗΣ:	ΚΩΝΣΤΑΝΤΙΝΟΣ ΒΟΥΡΛΑΚΗΣ ΑΡΧΙΤΕΚΤΩΝ - ΜΗΧΑΝΙΚΟΣ
	ΜΕΝΕΛΑΟΣ ΚΟΝΤΑΖΟΠΟΥΛΟΣ ΑΡΧΙΤΕΚΤΩΝ - ΜΗΧΑΝΙΚΟΣ
ΤΕΧΝΙΚΟ ΓΡΑΦΕΙΟ	ΤΗΛ. 210 2751433 - 210 2797002 ΚΙΝ. 6944432961 - 6947906362
ΜΕΛΕΤΕΣ - ΚΑΤΑΣΚΕΥΕΣ ΕΠΙΒΑΛΕΙΣ	
ΕΛ ΑΔΑΜΕΪΝ 36 - Ν. ΙΩΝΙΑ	
ΘΕΜΑ ΣΧΕΔΙΟΥ:	ΑΡ. ΣΧΕΔΙΟΥ:
ΚΑΤΟΨΗ Ε ΟΡΟΦΟΥ	A ₁₀
ΚΛΙΜΑΚΕΣ: 1: 50	
ΧΡΟΝΟΣ ΜΕΛΕΤΗΣ:	ΙΟΥΛΙΟΣ 2021
ΚΩΝ/ΝΟΣ Γ. ΒΟΥΡΛΑΚΗΣ ΔΙΠΛΩΜ/ΧΟΣ ΑΡΧΙΤΕΚΤΩΝ ΜΗΧΑΝΙΚΟΣ ΠΟΛΥΤΕΧΝΕΙΟΥ ΜΙΛΑΝΟΥ ΜΕΛΟΣ Τ.Ε.Ε. ΑΡΙΘΜ. ΜΗΤΡΩΟΥ: 38751 ΕΛ ΑΔΑΜΕΪΝ 36 - ΝΕΑ ΙΩΝΙΑ Α.Φ.Μ.: 026967481 - Δ.Ο.Υ.: Ν. ΙΩΝΙΑΣ ΤΗΛ.: 210 2751433 - ΚΙΝ.: 6944432961	