


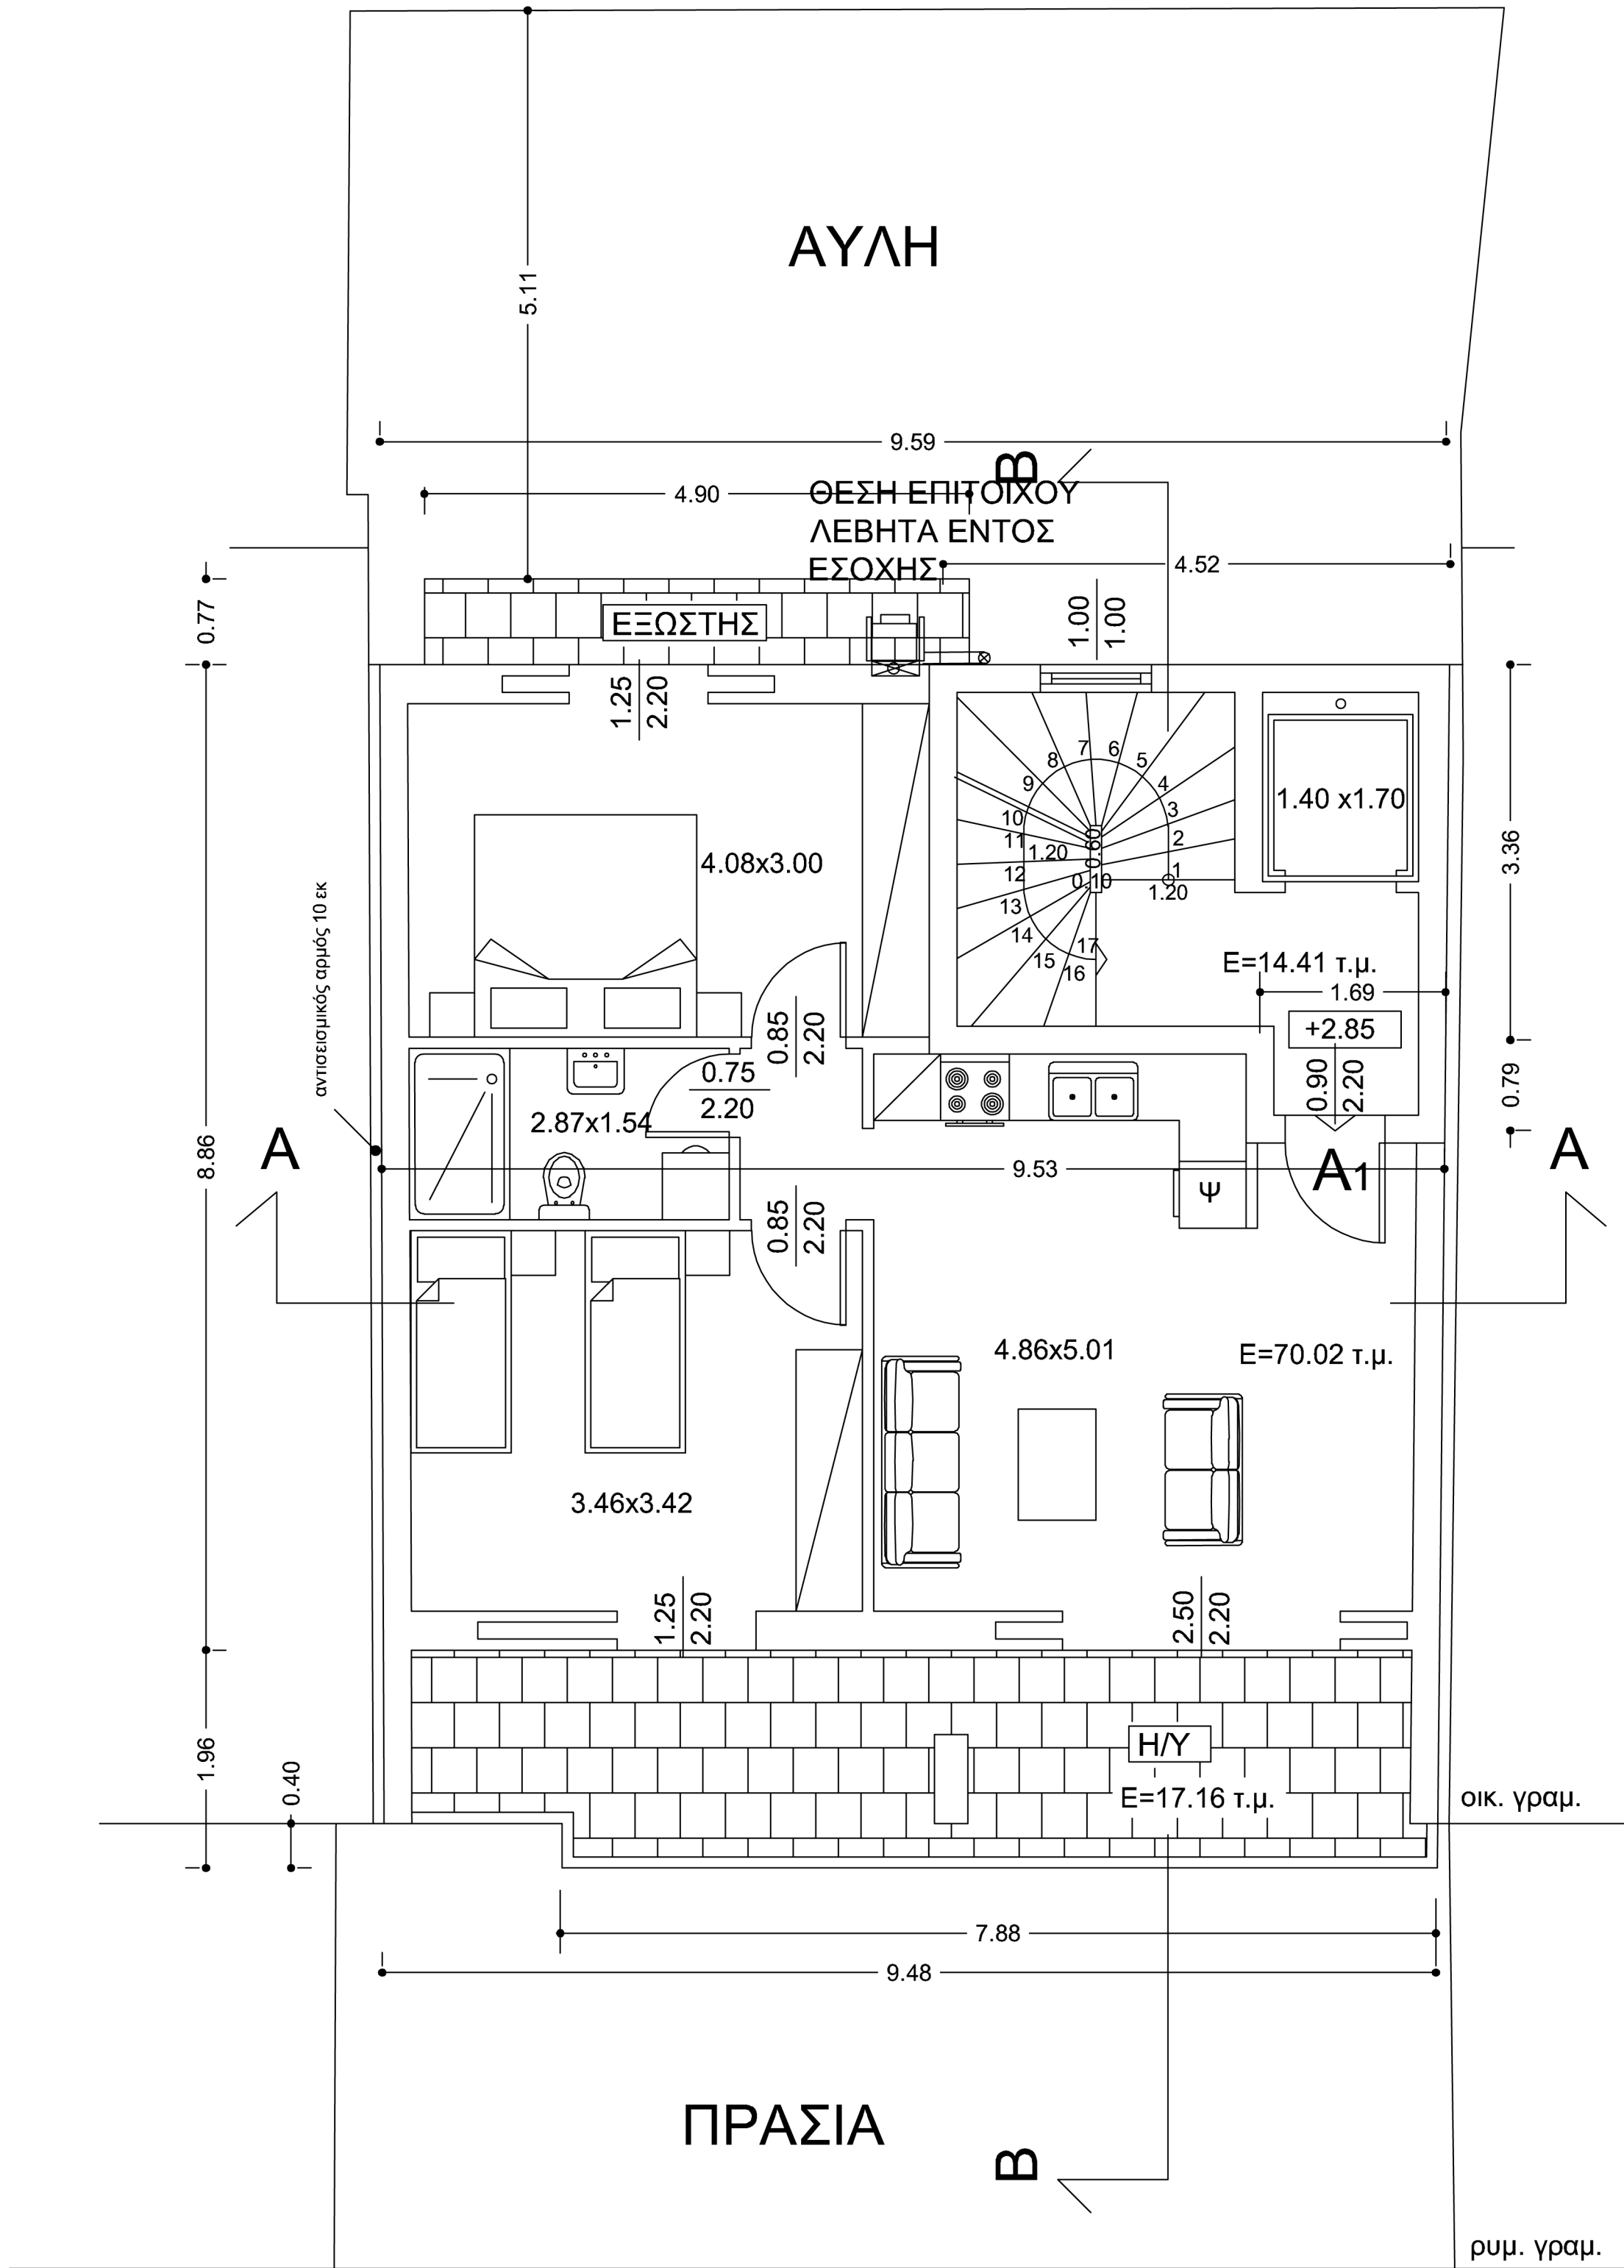

ΕΡΓΟΔΟΤΗΣ:	
THE NEW HOUSE	
ΕΡΓΟ: ΕΞΑΩΡΟΦΗ ΠΟΛΥΚΑΤΟΙΚΙΑ ΜΕ ΠΥΛΩΤΗ ΚΑΙ ΥΠΟΓΕΙΟ αρ. 10§1.γ	
ΘΕΣΗ: ΟΔΟΣ ΤΑΓ/ΧΟΥ ΠΛΕΣΣΑ 17 Ο.Τ. 326 ΚΑΛΛΙΘΕΑ	
ΜΕΛΕΤΗΤΕΣ:	ΚΩΝΣΤΑΝΤΙΝΟΣ ΒΟΥΡΛΑΚΗΣ ΑΡΧΙΤΕΚΤΩΝ - ΜΗΧΑΝΙΚΟΣ
ΤΕΧΝΙΚΟ ΓΡΑΦΕΙΟ	ΜΕΛΕΤΕΣ - ΚΑΤΑΣΚΕΥΕΣ ΕΠΙΒΑΡΥΦΕΙΣ
ΜΕΛΟΣ Τ.Ε.Ε. ΑΡΙΘΜ. ΜΗΤΡΩΟΥ: 36751	ΜΕΝΕΛΑΟΣ ΚΟΝΤΑΞΟΠΟΥΛΟΣ ΑΡΧΙΤΕΚΤΩΝ - ΜΗΧΑΝΙΚΟΣ
ΕΛ ΑΛΑΜΕΙΝ 36 - Ν. ΙΩΝΙΑ	ΤΗΛ. 210 2751433 - 210 2797002 ΚΙΝ. 6944432961 - 6947906362
ΘΕΜΑ ΣΧΕΔΙΟΥ:	ΑΡ. ΣΧΕΔΙΟΥ:
ΚΑΤΟΨΗ Α ΟΡΟΦΟΥ	A ₆
ΚΛΙΜΑΚΕΣ:	1: 50
ΧΡΟΝΟΣ ΜΕΛΕΤΗΣ:	ΙΟΥΛΙΟΣ 2021
ΚΩΝ/ΝΟΣ Γ. ΒΟΥΡΛΑΚΗΣ ΔΙΠΛΩΜ/ΧΟΣ ΑΡΧΙΤΕΚΤΩΝ ΜΗΧΑΝΙΚΟΣ ΠΟΛΥΤΕΧΝΕΙΟΥ ΜΙΛΑΝΟΥ ΜΕΛΟΣ Τ.Ε.Ε. ΑΡΙΘΜ. ΜΗΤΡΩΟΥ: 36751 ΕΛ ΑΛΑΜΕΙΝ 36 - Ν. ΙΩΝΙΑ Α.Φ.Μ.: 026967481 - Α.Ο.Υ.: Ν. ΙΩΝΙΑΣ ΤΗΛ.: 210 2751433 - ΚΙΝ.: 6944432961	