
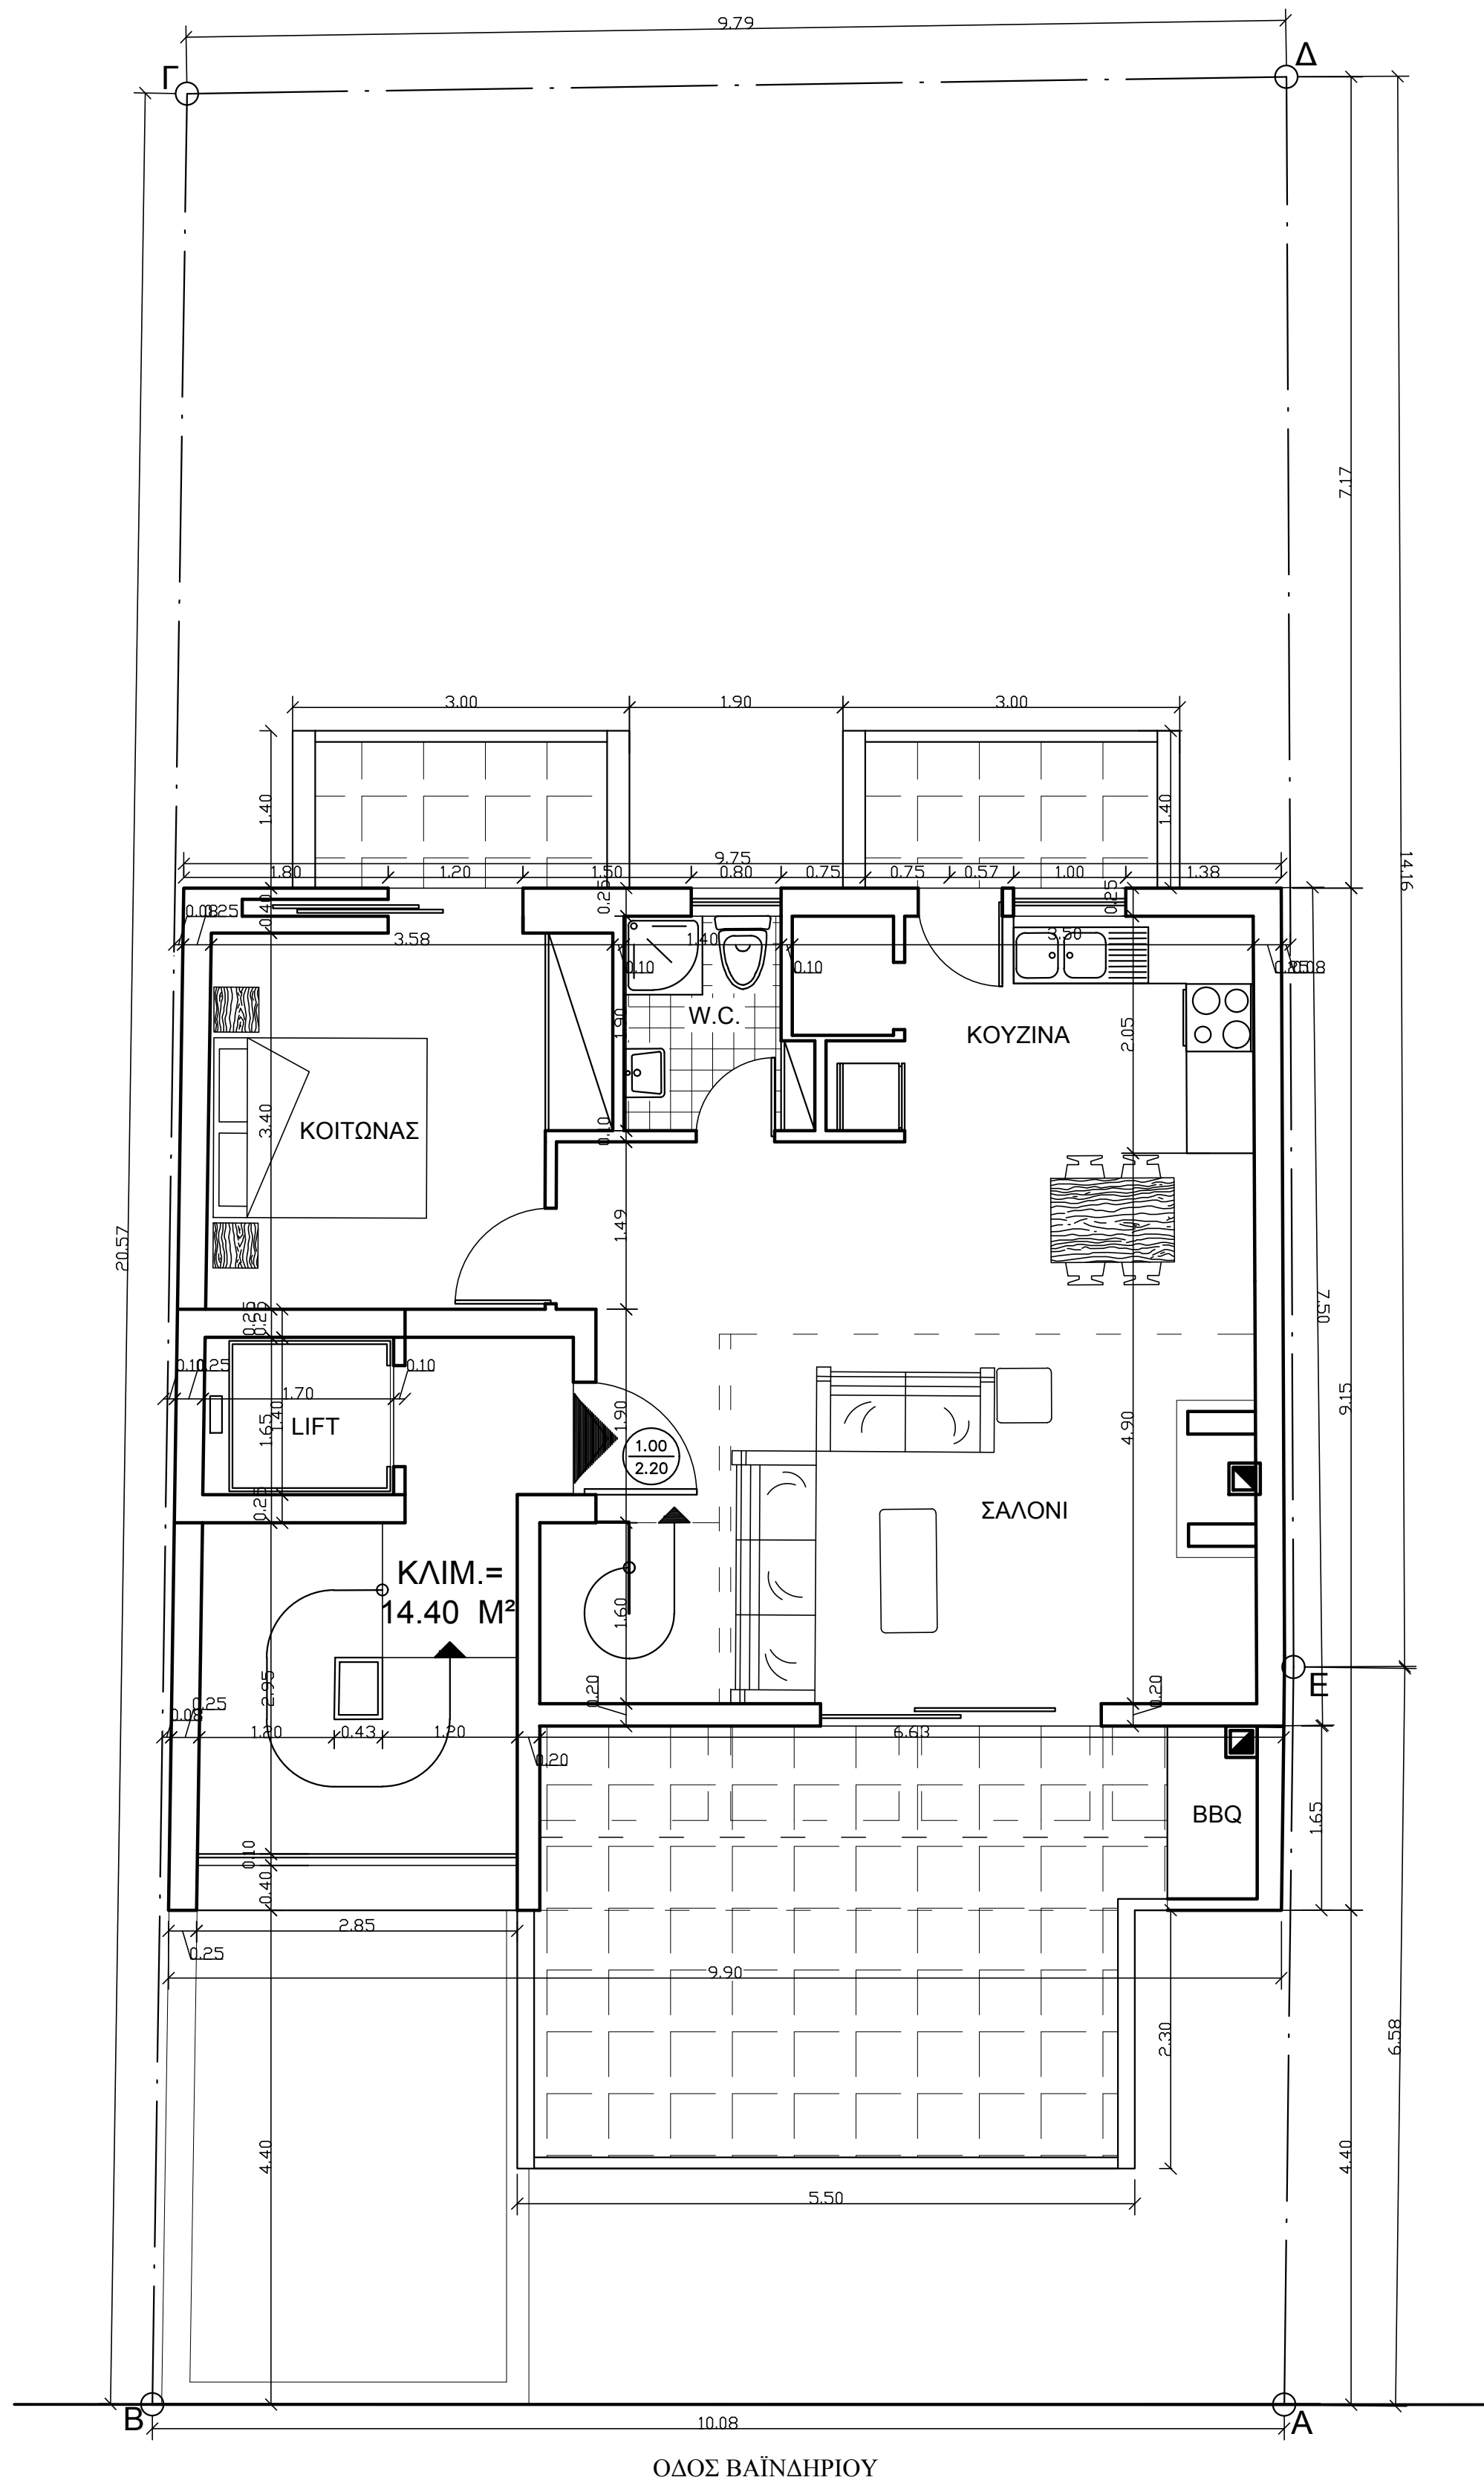


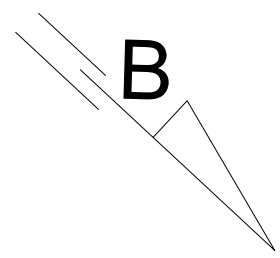

ΕΜΒΑΔΟΝ ΣΤ' ΟΡΟΦΟΥ = 65.00 M²

ΕΡΓΟΔΟΤΗΣ: HOUSE DEVELOPMENT MON. ΙΚΕ ΚΑΤΑΣΚΕΥΑΣΤΙΚΗ ΕΤΑΙΡΕΙΑ	
ΕΡΓΟ: ΕΞΑΟΡΟΦΗ ΠΟΛΥΚΑΤΟΙΚΙΑ ΜΕ ΠΙΛΟΤΙΣ, ΥΠΟΓΕΙΟ ΚΑΙ ΔΩΜΑ	
ΘΕΣΗ: ΒΑΙΝΔΗΡΙΟΥ 13 - Ο.Τ. 457Α - ΝΕΑ ΙΩΝΙΑ ΔΗΜΟΣ ΝΕΑΣ ΙΩΝΙΑΣ - ΠΕΡΙΦΕΡΕΙΑΚΗ ΕΝΟΤΗΤΑ ΒΟΡΕΙΟΥ ΤΟΜΕΑ ΑΘΗΝΩΝ	
ΜΕΛΕΤΗΤΕΣ: ΤΕΧΝΙΚΟ ΓΡΑΦΕΙΟ ΜΕΛΕΤΕΣ - ΚΑΤΑΣΚΕΥΕΣ ΕΠΙΒΛΕΨΕΙΣ ΕΛ. ΑΛΑΜΕΙΝ 36 - Ν. ΙΩΝΙΑ - ΤΗΛ. 210-27.51.433 ΚΩΝΣΤΑΝΤΙΝΟΣ ΒΟΥΡΛΑΚΗΣ ΑΡΧΙΤΕΚΤΟΝ - ΜΗΧΑΝΙΚΟΣ	
ΘΕΜΑ ΣΧΕΔΙΟΥ: ΚΑΤΟΨΗ ΣΤ' ΟΡΟΦΟΥ	ΑΡ. ΣΧΕΔΙΟΥ: A ₈
ΚΛΙΜΑΚΕΣ: 1 : 50	
ΧΡΟΝΟΣ ΜΕΛΕΤΗΣ: ΝΟΕΜΒΡΙΟΣ 2022	
ΚΩΝ/ΝΟΣ Γ. ΒΟΥΡΛΑΚΗΣ ΔΙΠΛΩΜ/ΧΟΣ ΑΡΧΙΤΕΚΤΟΝ ΜΗΧΑΝΙΚΟΣ ΠΟΛΥΤΕΧΝΕΙΟΥ ΜΗΔΑΝΟΥ ΜΕΛΟΣ Τ.Ε.Ε. ΑΡΧ.Μ. ΜΗΤΡΩΟΥ: 36754 ΕΛ. ΑΛΑΜΕΙΝ 36 - ΝΕΑ ΙΩΝΙΑ Α.Φ.Μ.: 026987481 - Δ.Ο.Υ.: Ν. ΙΩΝΙΑΣ ΤΗΛ.: 210 2751433 - ΚΙΝ.: 6944402001	