
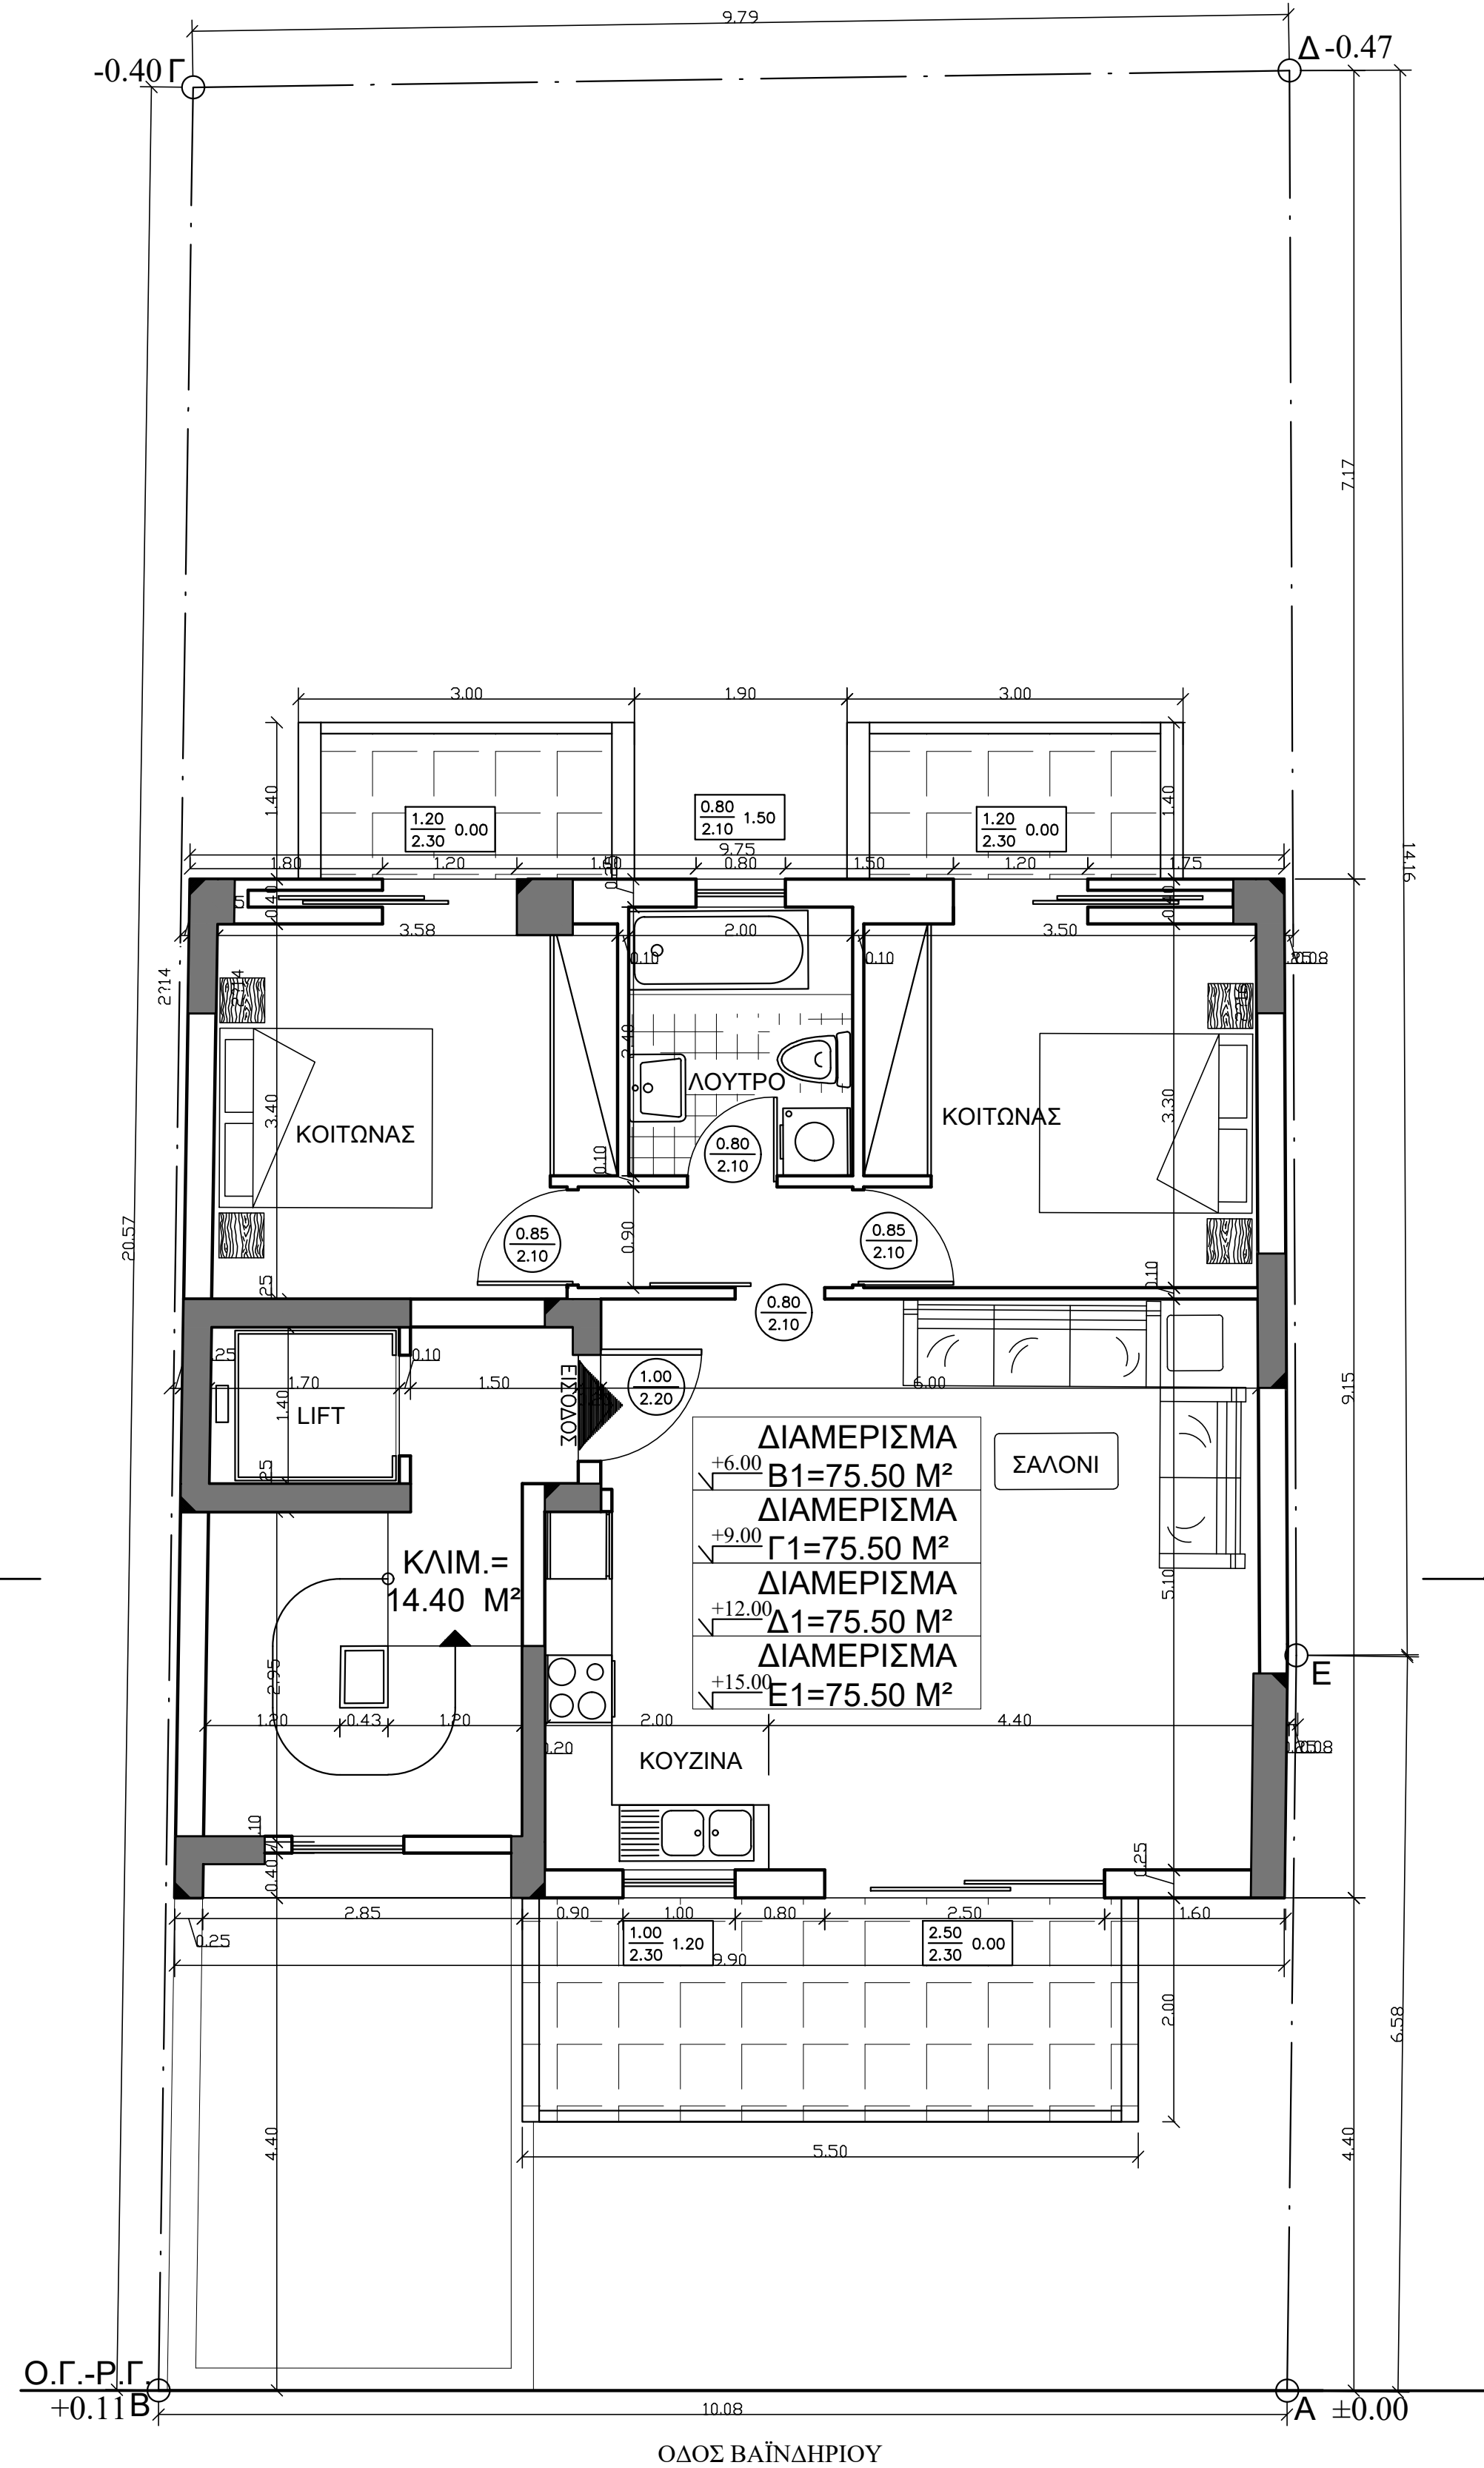


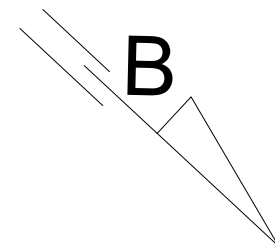

ΟΔΟΣ ΒΑΪΝΔΗΡΙΟΥ

ΕΜΒΑΔΟΝ ΤΥΠΙΚΟΥ ΟΡΟΦΟΥ
Β', Γ', Δ', Ε' = 75.50 M²

ΕΡΓΟΔΟΤΗΣ: HOUSE DEVELOPMENT MON. ΙΚΕ ΚΑΤΑΣΚΕΥΑΣΤΙΚΗ ΕΤΑΙΡΕΙΑ	
ΕΡΓΟ: ΕΞΑΘΡΟΦΗ ΠΟΛΥΚΑΤΟΙΚΙΑ ΜΕ ΠΙΛΟΤΙΣ, ΥΠΟΓΕΙΟ ΚΑΙ ΔΩΜΑ	
ΘΕΣΗ: ΟΔΟΣ ΒΑΪΝΔΗΡΙΟΥ 13 - Ο.Τ. 457Α - ΝΕΑ ΙΩΝΙΑ ΔΗΜΟΣ ΝΕΑΣ ΙΩΝΙΑΣ ΠΕΡΙΦΕΡΕΙΑΚΗ ΕΝΟΤΗΤΑ ΒΟΡΕΙΟΥ ΤΟΜΕΑ ΑΘΗΝΩΝ	
ΜΕΛΕΤΗΤΕΣ: ΤΕΧΝΙΚΟ ΓΡΑΦΕΙΟ ΚΩΝΣΤΑΝΤΙΝΟΣ ΒΟΥΡΛΑΚΗΣ ΜΕΛΕΤΕΣ - ΚΑΤΑΣΚΕΥΕΣ ΑΡΧΙΤΕΚΤΟΝ - ΜΗΧΑΝΙΚΟΣ ΕΠΙΒΛΕΨΕΙΣ ΕΛ. ΑΛΑΜΕΙΝ 36 - Ν. ΙΩΝΙΑ - ΤΗΛ. 210-2751433	
ΘΕΜΑ ΣΧΕΔΙΟΥ: ΚΑΤΟΨΗ ΤΥΠΙΚΟΥ ΟΡΟΦΟΥ (Β',Γ',Δ',Ε')	ΑΡ. ΣΧΕΔΙΟΥ: Α ₇
ΚΛΙΜΑΚΕΣ: 1 : 50	
ΧΡΟΝΟΣ ΜΕΛΕΤΗΣ: ΑΠΡΙΛΙΟΣ 2023	
ΚΩΝ/ΝΟΣ Γ. ΒΟΥΡΛΑΚΗΣ ΔΙΠΛΩΜ/ΧΟΣ ΑΡΧΙΤΕΚΤΟΝ ΜΗΧΑΝΙΚΟΣ ΠΟΛΥΤΕΧΝΕΙΟΥ ΜΙΤΣΑΝΟΥ ΜΕΛΟΣ Τ.Ε.Ε. ΑΡΙΘΜ. ΜΗΤΡΩΟΥ: 362241 ΕΛ. ΑΛΑΜΕΙΝ 36 - ΝΕΑ ΙΩΝΙΑ Α.Φ.Μ.: 026987481 - Δ.Ο.Υ.: Ν. ΙΩΝΙΑΣ ΤΗΛ.: 210 2751433 - ΚΙΝ.: 6944432901	