
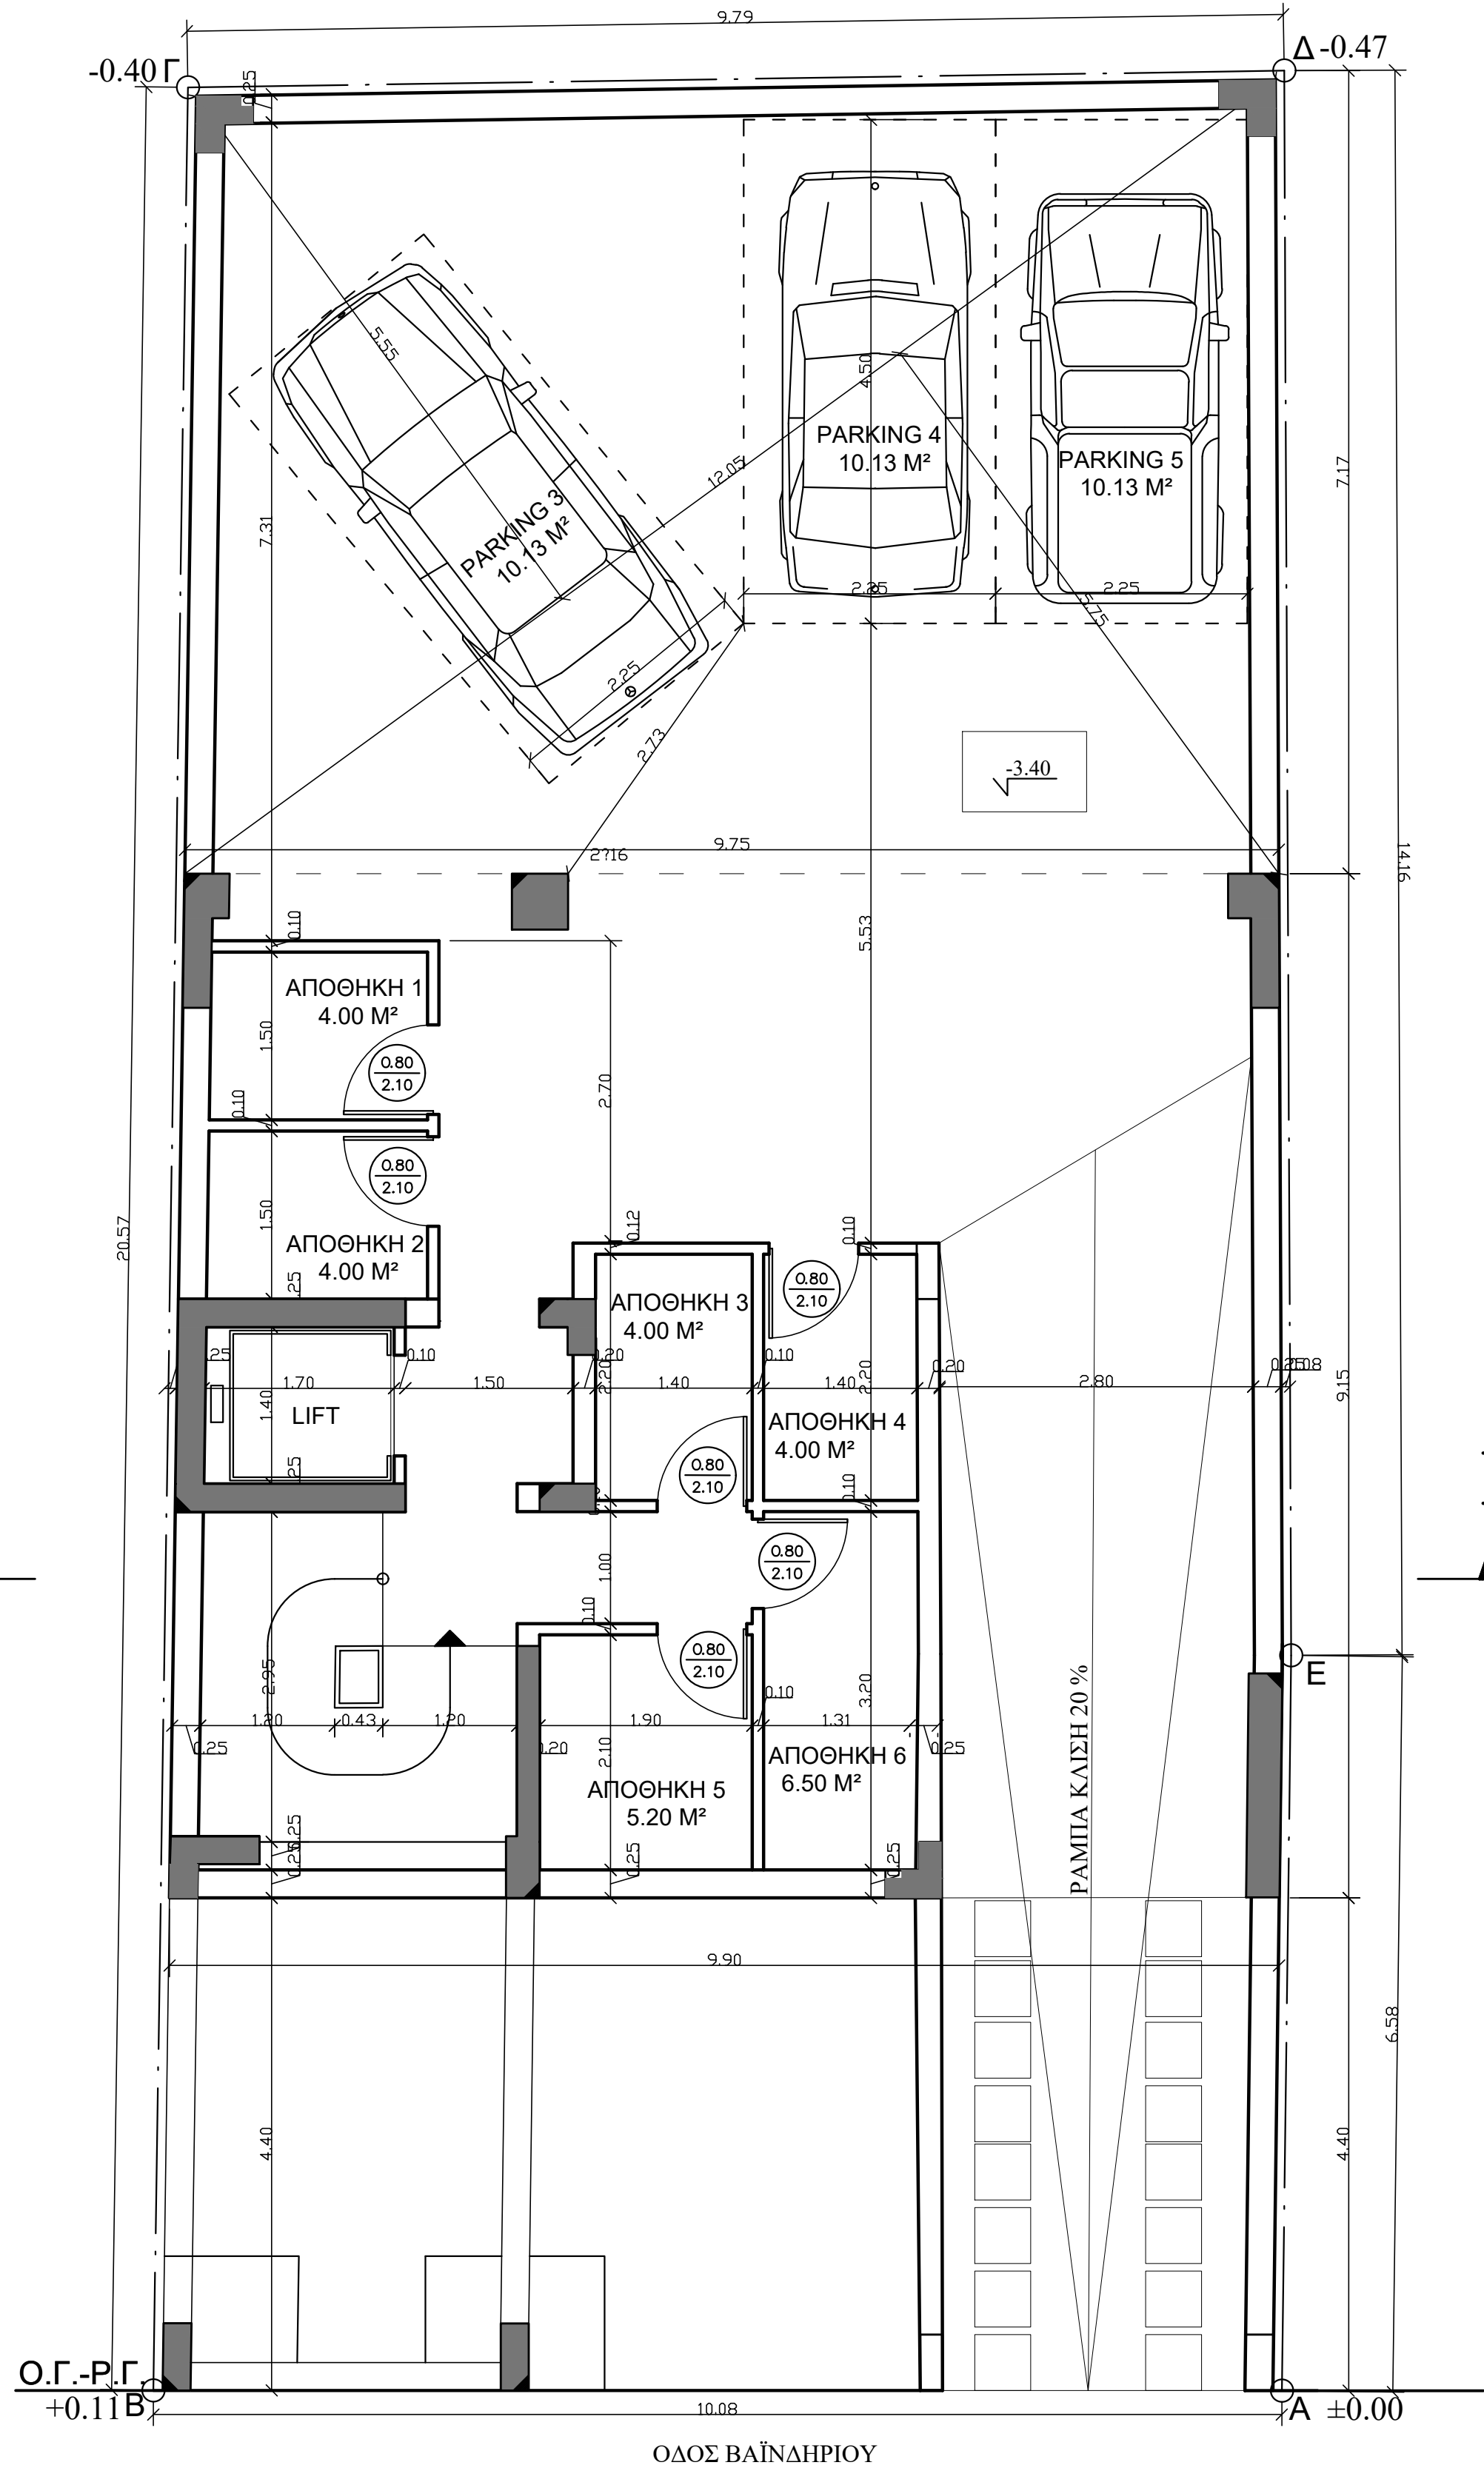


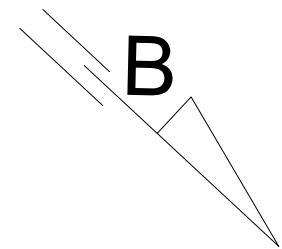

ΟΔΟΣ ΒΑΪΝΔΗΡΙΟΥ

ΕΜΒΑΔΟΝ ΥΠΟΓΕΙΟΥ 157.98 Μ²
89.90 Μ² ΕΝΤΟΣ ΠΕΡΙΓΡΑΜΜΑΤΟΣ
68.08 Μ² ΕΚΤΟΣ ΠΕΡΙΓΡΑΜΜΑΤΟΣ (ΧΡΗΣΗ PARKING)

ΕΡΓΟΔΟΤΗΣ: HOUSE DEVELOPMENT MON. ΙΚΕ ΚΑΤΑΣΚΕΥΑΣΤΙΚΗ ΕΤΑΙΡΕΙΑ	
ΕΡΓΟ: ΕΞΑΟΡΟΦΗ ΠΟΛΥΚΑΤΟΙΚΙΑ ΜΕ PILOTIS, ΥΠΟΓΕΙΟ ΚΑΙ ΔΩΜΑ	
ΘΕΣΗ: ΟΔΟΣ ΒΑΪΝΔΗΡΙΟΥ 13 - Ο.Τ. 457Α - ΝΕΑ ΙΩΝΙΑ ΔΗΜΟΣ ΝΕΑΣ ΙΩΝΙΑΣ ΠΕΡΙΦΕΡΕΙΑΚΗ ΕΝΟΤΗΤΑ ΒΟΡΕΙΟΥ ΤΟΜΕΑ ΑΘΗΝΩΝ	
ΜΕΛΕΤΗΤΗΣ: ΤΕΧΝΙΚΟ ΓΡΑΦΕΙΟ ΚΩΝΣΤΑΝΤΙΝΟΣ ΒΟΥΡΛΑΚΗΣ ΜΕΛΕΤΕΣ - ΚΑΤΑΣΚΕΥΕΣ ΑΡΧΙΤΕΚΤΟΝ - ΜΗΧΑΝΙΚΟΣ ΕΠΙΒΛΕΨΕΙΣ ΕΛ. ΑΛΑΜΕΤΗ 36 - Ν. ΙΩΝΙΑ - ΤΗΛ. 210-2751433	
ΘΕΜΑ ΣΧΕΔΙΟΥ: ΚΑΤΟΨΗ ΥΠΟΓΕΙΟΥ	ΑΡ. ΣΧΕΔΙΟΥ: Α ₄
ΚΛΙΜΑΚΕΣ: 1 : 50	
ΧΡΟΝΟΣ ΜΕΛΕΤΗΣ: ΑΠΡΙΛΙΟΣ 2023	
ΚΩΝ/ΝΟΣ Γ. ΒΟΥΡΛΑΚΗΣ ΔΙΠΛΩΜΧΟΣ ΑΡΧΙΤΕΚΤΟΝ ΜΗΧΑΝΙΚΟΣ ΠΟΛΥΤΕΧΝΕΙΟΥ ΜΙΤΣΑΝΟΥ ΜΕΛΟΣ Τ.Ε.Ε. ΑΡΙΘΜ. ΜΗΤΡΩΟΥ: 36241 ΕΛ. ΑΛΑΜΕΤΗ 36 - ΝΕΑ ΙΩΝΙΑ Α.Φ.Μ.: 026987481 - Δ.Ο.Υ. - Ν. ΙΩΝΙΑΣ ΤΗΛ.: 210 2751433 - ΚΙΝ.: 6944402901	