


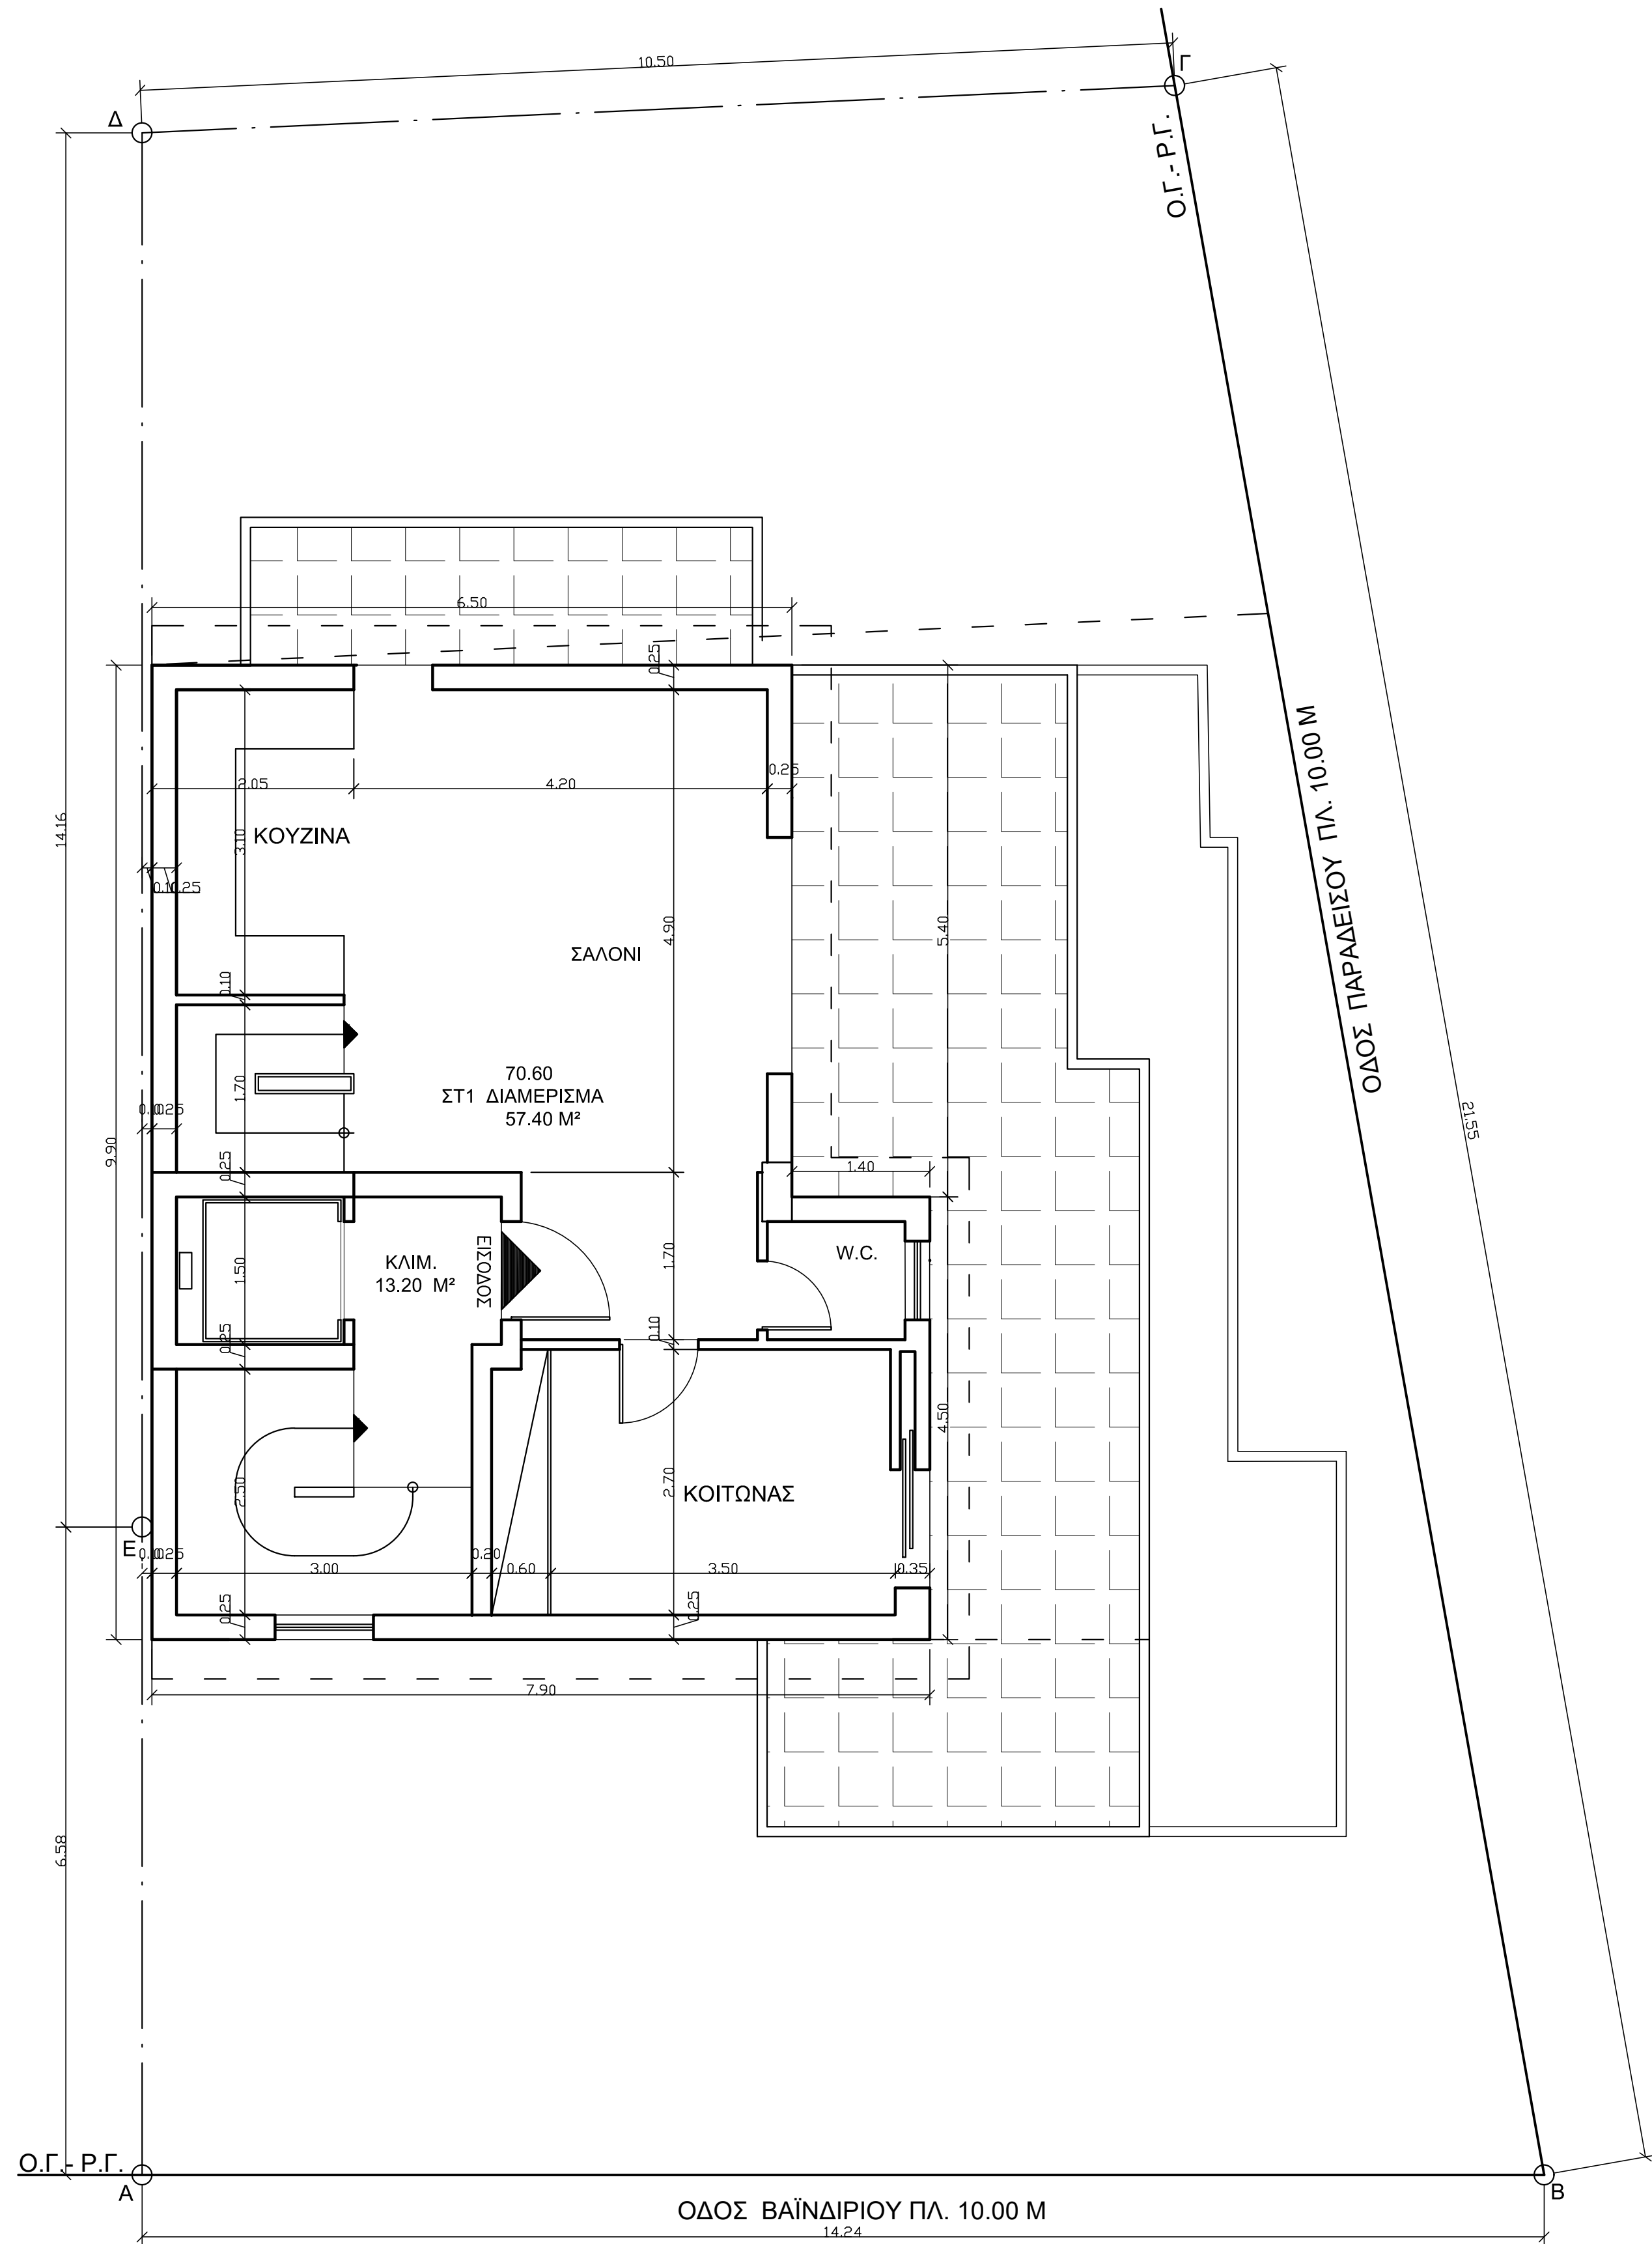

ΠΕΡΙΓΡΑΦΜΑ ΣΤ' ΟΡΟΦΟΥ = 70.60 Μ²

ΕΜΒΑΔΟΝ ΣΤ' ΟΡΟΦΟΥ = 57.40 Μ²

ΕΡΓΟΔΟΤΗΣ: HOUSE DEVELOPMENT MON. IKE ΚΑΤΑΣΚΕΥΑΣΤΙΚΗ ΕΤΑΙΡΕΙΑ	
ΕΡΓΟ: ΕΞΑΟΡΟΦΗ ΠΟΛΥΚΑΤΟΙΚΙΑ ΜΕ PILOTIS, ΠΑΤΑΡΙ, ΥΠΟΓΕΙΟ ΚΑΙ ΔΩΜΑ	
ΘΕΣΗ: ΟΔΟΣ ΒΑΪΝΔΗΡΙΟΥ 15 & ΠΑΡΑΔΕΙΣΟΥ - Ο.Τ. 457Α - Δ ΗΜΟΣ ΝΕΑΣ ΙΩΝΙΑΣ ΠΕΡΙΦΕΡΕΙΑΚΗ ΕΝΟΤΗΤΑ ΒΟΡΕΙΟΥ ΤΟΜΕΑ ΑΘΗΝΩΝ	
ΜΕΛΕΤΗΤΕΣ: ΤΕΧΝΙΚΟ ΓΡΑΦΕΙΟ ΜΕΛΕΤΕΣ - ΚΑΤΑΣΚΕΥΕΣ ΕΠΙΒΛΕΨΕΙΣ ΚΩΝΣΤΑΝΤΙΝΟΣ ΒΟΥΡΛΑΚΗΣ ΑΡΧΙΤΕΚΤΟΝ - ΜΗΧΑΝΙΚΟΣ ΕΛ ΑΛΑΜΕΙΝ 36 - Ν. ΙΩΝΙΑ - ΤΗΛ: 210 - 2751433	
ΘΕΜΑ ΣΧΕΔΙΟΥ: ΚΑΤΟΨΗ ΣΤ' ΟΡΟΦΟΥ	ΑΡ. ΣΧΕΔΙΟΥ: A ₁₀
ΚΑΙΜΑΚΕΣ: 1 : 50	
ΧΡΟΝΟΣ ΜΕΛΕΤΗΣ: ΙΟΥΝΙΟΣ 2023	
ΚΩΝ/ΝΟΣ Γ. ΒΟΥΡΛΑΚΗΣ ΔΙΠΛΩΜΧΟΣ ΑΡΧΙΤΕΚΤΟΝ ΜΗΧΑΝΙΚΟΣ ΠΟΛΥΤΕΧΝΕΙΟΥ ΜΗΔΑΝΟΥ ΜΕΛΟΣ Τ.Ε.Ε. ΑΡΧ.ΟΜ. ΜΗΤΡΩΟΥ: 36754 ΕΛ ΑΛΑΜΕΙΝ 36 - ΝΕΑ ΙΩΝΙΑ Α.Φ.Μ.: 026967481 - Δ.Ο.Υ.: Ν. ΙΩΝΙΑΣ ΤΗΛ.: 210 2751433 / ΚΙΝ.: 6944422661	