


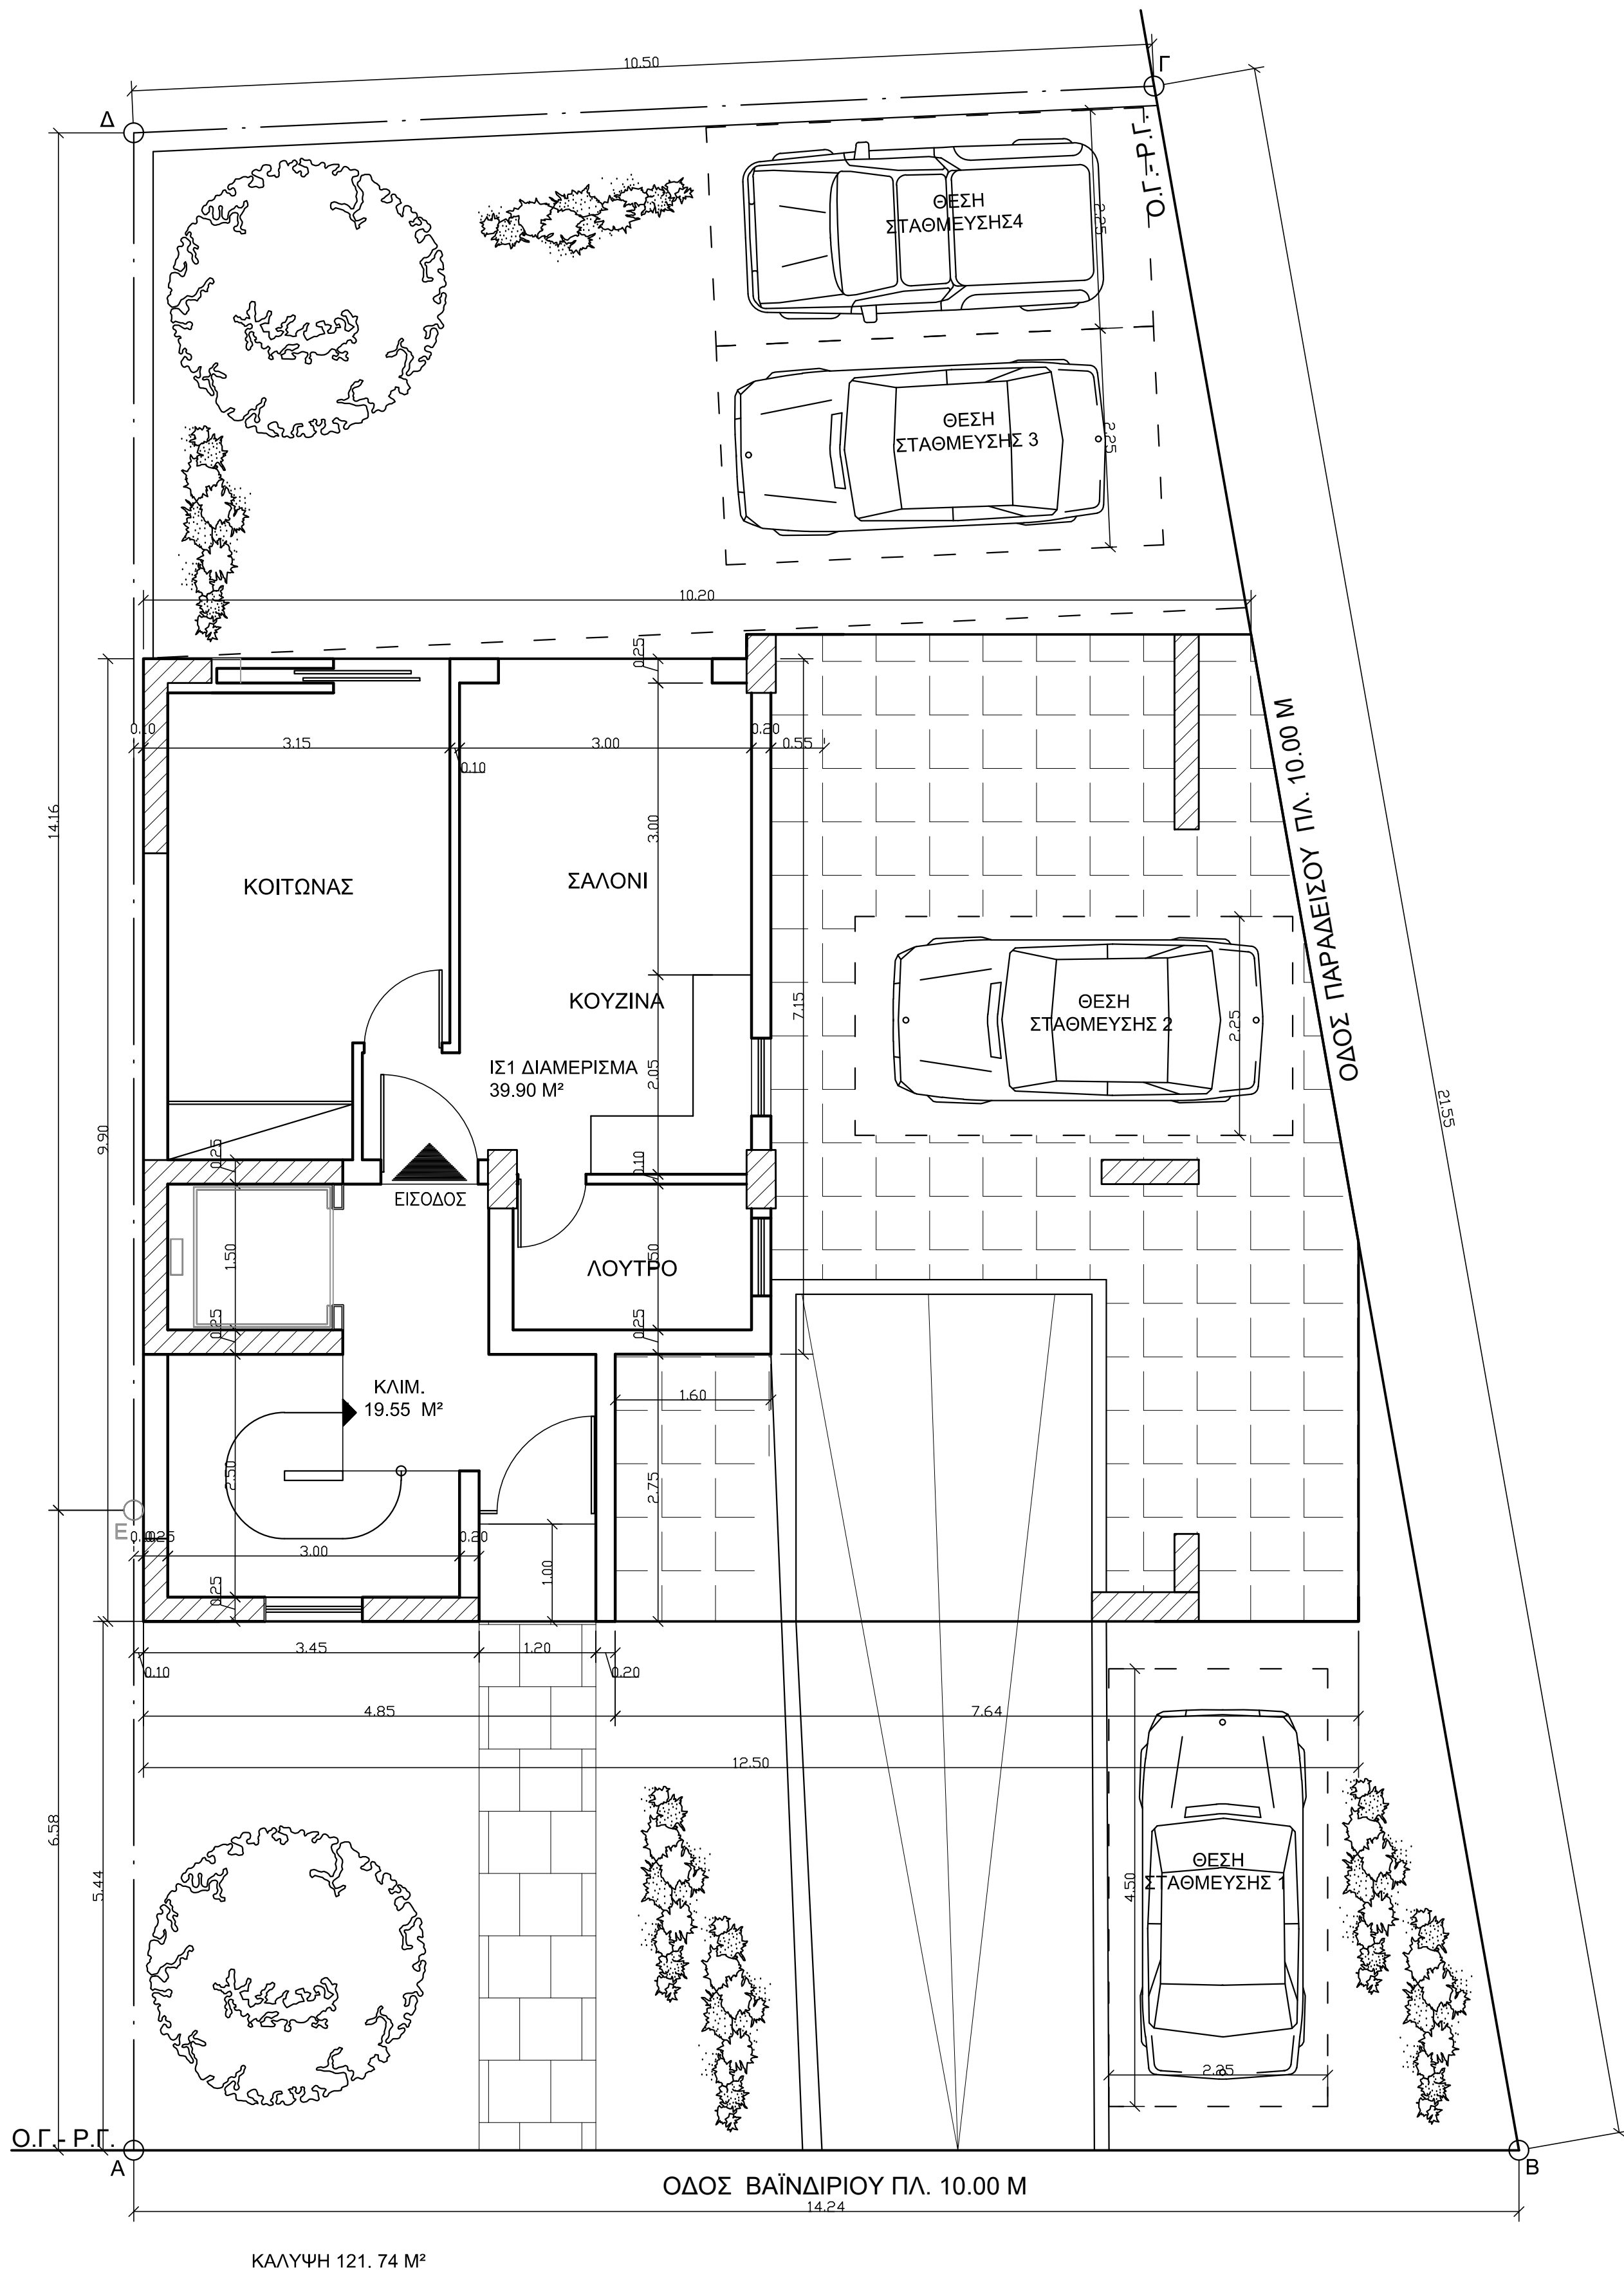

ΕΡΓΟΔΟΤΗΣ: HOUSE DEVELOPMENT MON. ΙΚΕ ΚΑΤΑΣΚΕΥΑΣΤΙΚΗ ΕΤΑΙΡΕΙΑ	
ΕΡΓΟ: ΕΞΑΟΡΟΦΗ ΠΟΛΥΚΑΤΟΙΚΙΑ ΜΕ ΠΙΛΟΤΙΣ, ΠΑΤΑΡΙ, ΥΠΟΓΕΙΟ ΚΑΙ ΔΩΜΑ	
ΘΕΣΗ: ΟΔΟΣ ΒΑΪΝΔΗΡΙΟΥ 15 & ΠΑΡΑΔΕΙΣΟΥ - Ο.Τ. 457Α - ΔΗΜΟΣ ΝΕΑΣ ΙΩΝΙΑΣ ΠΕΡΙΦΕΡΕΙΑΚΗ ΕΝΟΤΗΤΑ ΒΟΡΕΙΟΥ ΤΟΜΕΑ ΑΘΗΝΩΝ	
ΜΕΛΕΤΗΤΕΣ: ΤΕΧΝΙΚΟ ΓΡΑΦΕΙΟ ΜΕΛΕΤΕΣ - ΚΑΤΑΣΚΕΥΕΣ ΕΠΙΒΛΕΨΕΙΣ ΕΛ. ΑΛΑΜΕΙΝ 36 - Ν. ΙΩΝΙΑ - ΤΗΛ.: 210 - 27 51 433	
ΘΕΜΑ ΣΧΕΔΙΟΥ: ΚΑΤΟΨΗ ΠΙΛΟΤΙΣ	ΑΡ. ΣΧΕΔΙΟΥ: Α ₅
ΚΛΙΜΑΚΕΣ: 1 : 50	
ΧΡΟΝΟΣ ΜΕΛΕΤΗΣ: ΙΟΥΝΙΟΣ 2023	
ΚΩΝ/ΝΟΣ Γ. ΒΟΥΡΛΑΚΗΣ ΔΙΠΛΩΜ/ΧΟΣ ΑΡΧΙΤΕΚΤΟΝ ΜΗΧΑΝΙΚΟΣ ΠΟΛΥΤΕΧΝΕΙΟΥ ΜΗΛΑΝΟΥ ΜΕΛΟΣ Τ.Ε.Ε. ΑΡΧ.Μ. ΜΗΤΡΟΥ: 38754 ΕΛ. ΑΛΑΜΕΙΝ 36 - Ν. ΙΩΝΙΑ Α.Φ.Μ.: 026987481 - Δ.Ο.Υ.: Ν. ΙΩΝΙΑΣ ΤΗΛ.: 210 2751433 ΚΙΝ.: 6944432961	