


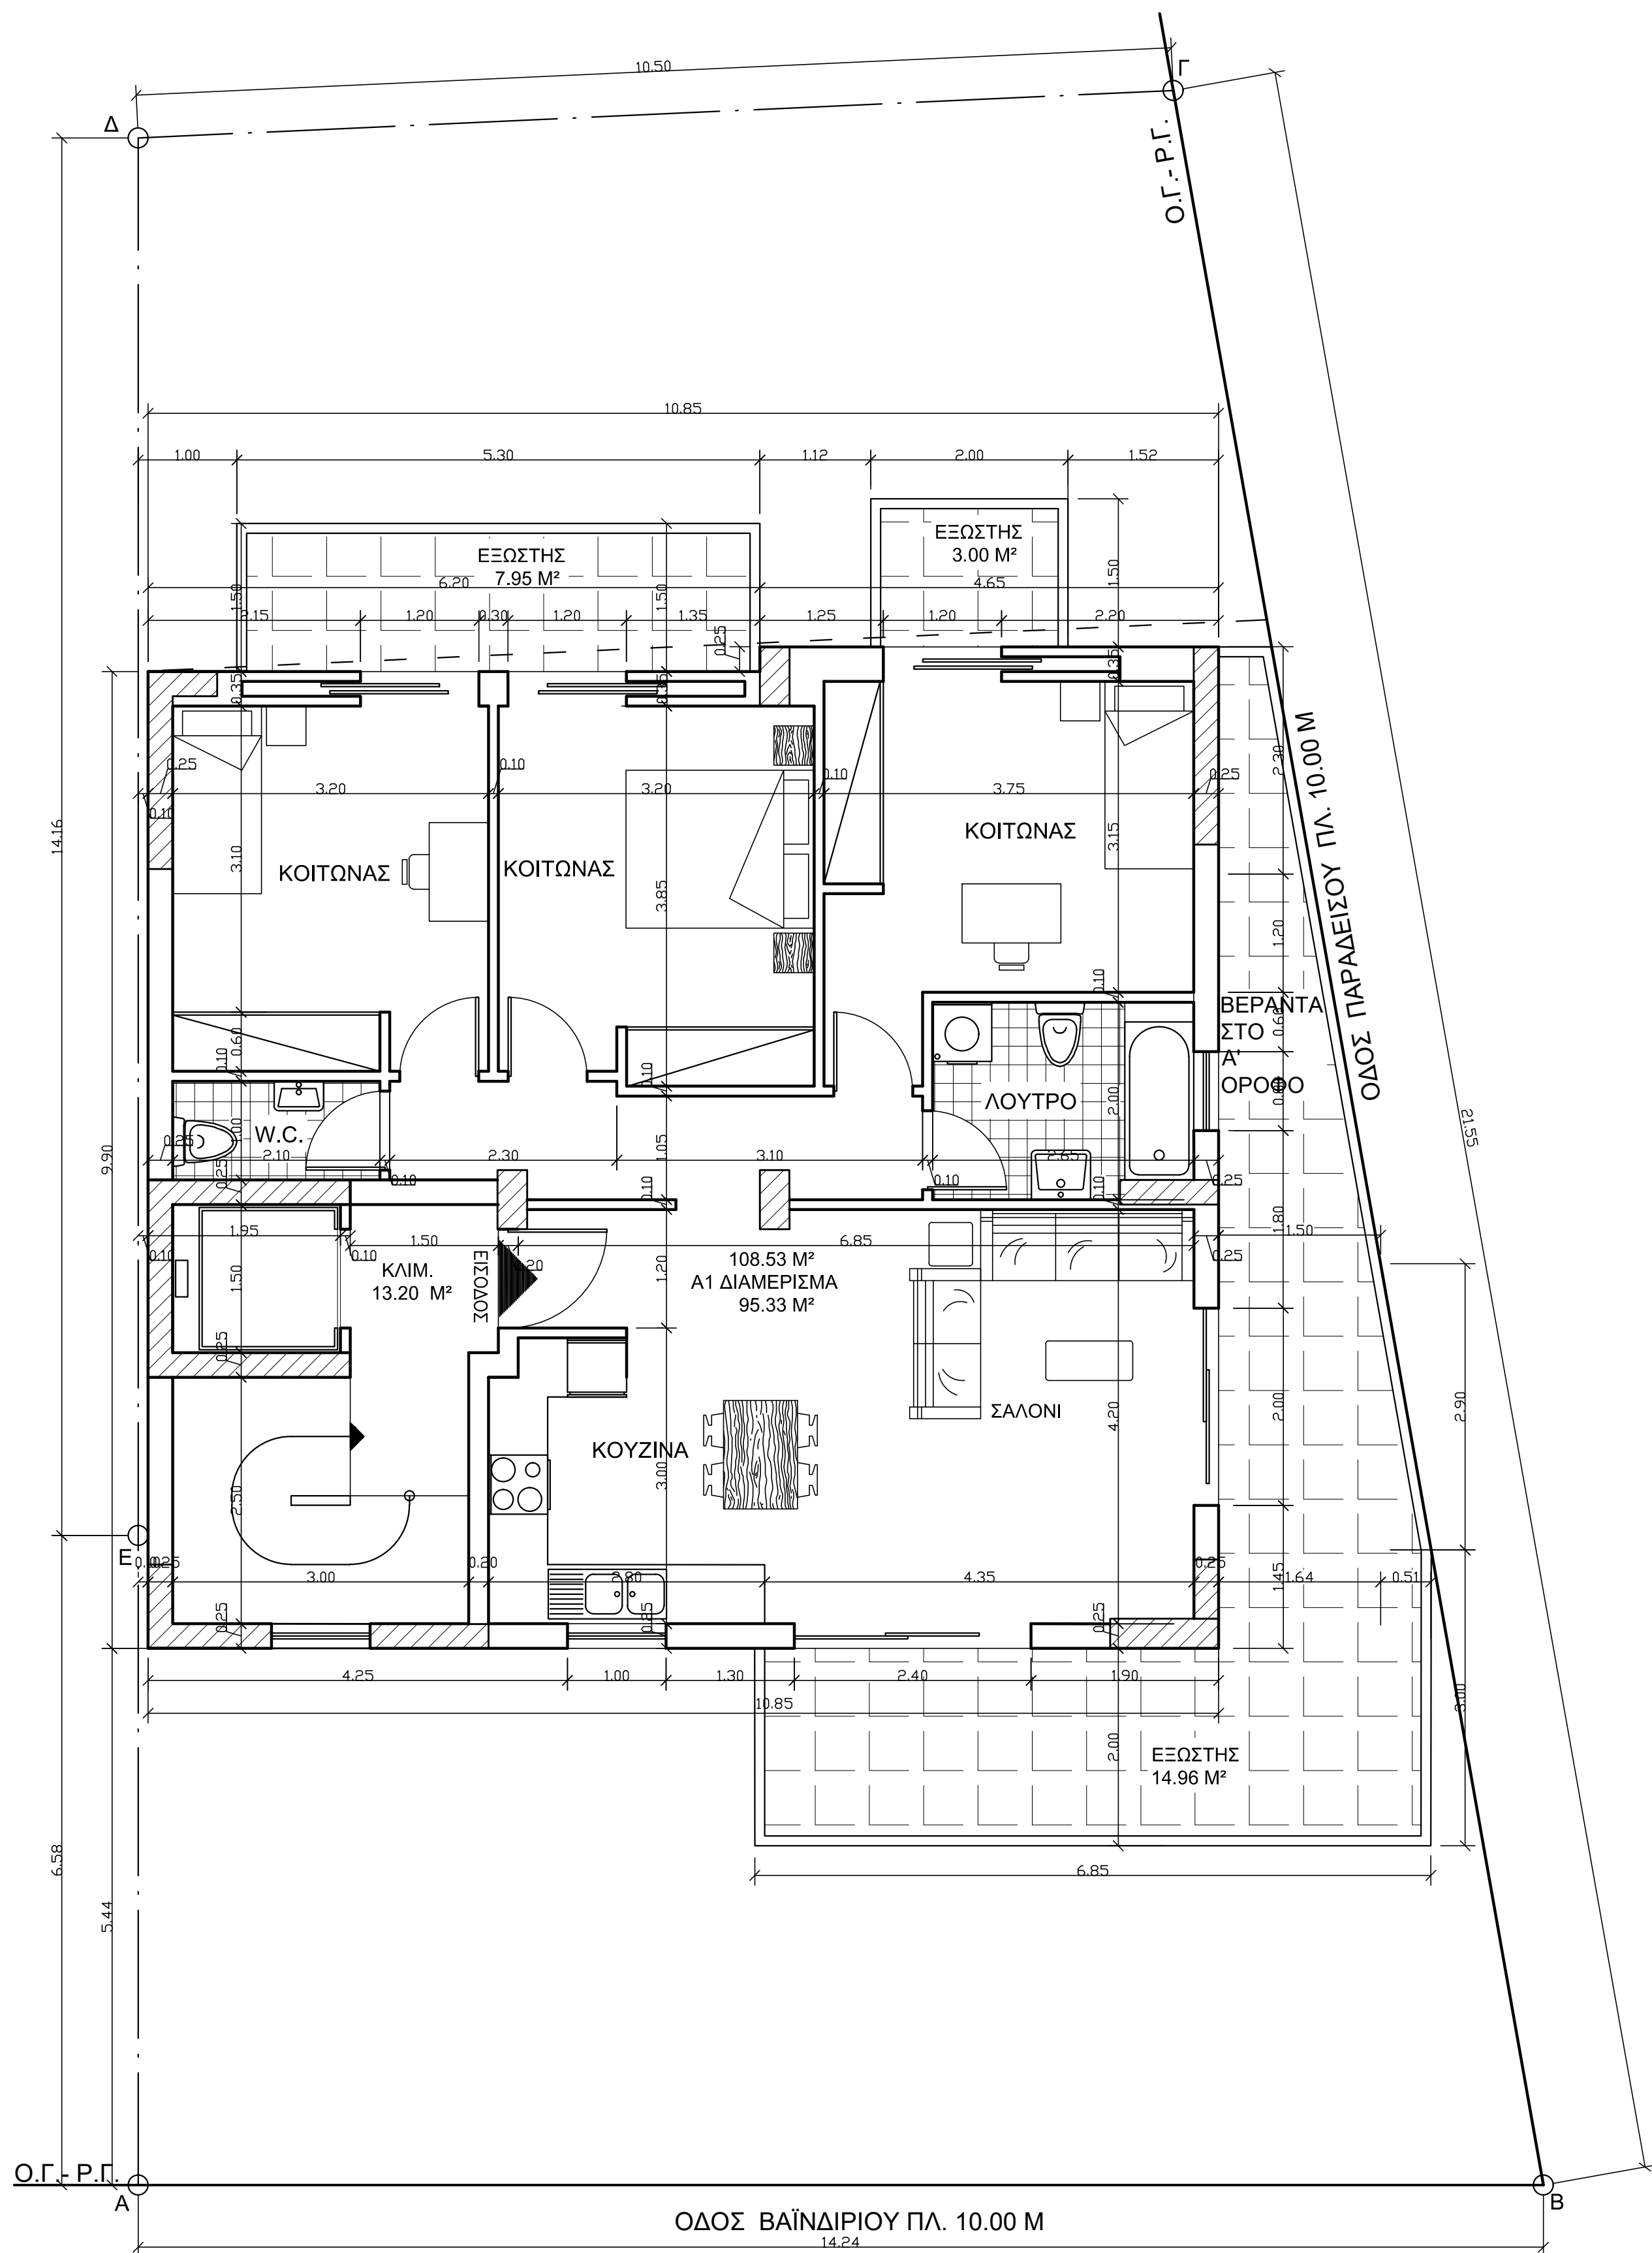

ΠΕΡΙΓΡΑΜΜΑ Α' ΟΡΟΦΟΥ = 108.53 M²

ΕΜΒΑΔΟΝ Α' ΟΡΟΦΟΥ = 95.33 M²

ΕΡΓΟΔΟΤΗΣ: HOUSE DEVELOPMENT MON. IKE ΚΑΤΑΣΚΕΥΑΣΤΙΚΗ ΕΤΑΙΡΕΙΑ	
ΕΡΓΟ: ΕΞΑΟΡΟΦΗ ΠΟΛΥΚΑΤΟΙΚΙΑ ΜΕ ΠΙΛΟΤΙΣ, ΠΑΤΑΡΙ, ΥΠΟΓΕΙΟ ΚΑΙ ΔΩΜΑ	
ΘΕΣΗ: ΟΔΟΣ ΒΑΪΝΔΗΡΙΟΥ 15 & ΠΑΡΑΔΕΙΣΟΥ - Ο.Τ. 457Α - ΔΗΜΟΣ ΝΕΑΣ ΙΩΝΙΑΣ ΠΕΡΙΦΕΡΕΙΑΚΗ ΕΝΟΤΗΤΑ ΒΟΡΕΙΟΥ ΤΟΜΕΑ ΑΘΗΝΩΝ	
ΜΕΛΕΤΗΤΕΣ: ΤΕΧΝΙΚΟ ΓΡΑΦΕΙΟ ΚΩΝΣΤΑΝΤΙΝΟΣ ΒΟΥΡΛΑΚΗΣ ΜΕΛΕΤΕΣ - ΚΑΤΑΣΚΕΥΕΣ ΑΡΧΙΤΕΚΤΟΝ - ΜΗΧΑΝΙΚΟΣ ΕΠΙΒΛΕΨΕΙΣ ΕΛ. ΑΛΑΜΕΙΝ 36 - Ν. ΙΩΝΙΑ ΤΗΛ. 210 - 27 51 433	
ΘΕΜΑ ΣΧΕΔΙΟΥ:	ΑΡ. ΣΧΕΔΙΟΥ:
ΚΑΤΟΨΗ Α' ΟΡΟΦΟΥ	A ₆
ΚΛΙΜΑΚΕΣ: 1 : 50	
ΧΡΟΝΟΣ ΜΕΛΕΤΗΣ: ΙΟΥΝΙΟΣ 2023	
ΚΩΝ/ΝΟΣ Γ. ΒΟΥΡΛΑΚΗΣ ΔΙΠΛΩΜ/ΧΟΣ ΑΡΧΙΤΕΚΤΟΝ ΜΗΧΑΝΙΚΟΣ ΠΟΛΥΤΕΧΝΕΙΟΥ ΜΗΔΑΝΟΥ ΜΕΛΟΣ Τ.Ε.Ε. ΑΡΧ.Μ. ΜΗΤΡΟΥ: 36754 ΕΛ. ΑΛΑΜΕΙΝ 36 - ΝΕΑ ΙΩΝΙΑ Α.Φ.Μ.: 026967481 - Δ.Ο.Υ.: Ν. ΙΩΝΙΑΣ ΤΗΛ.: 210 2751433 ΚΙΝ.: 6944422951	