


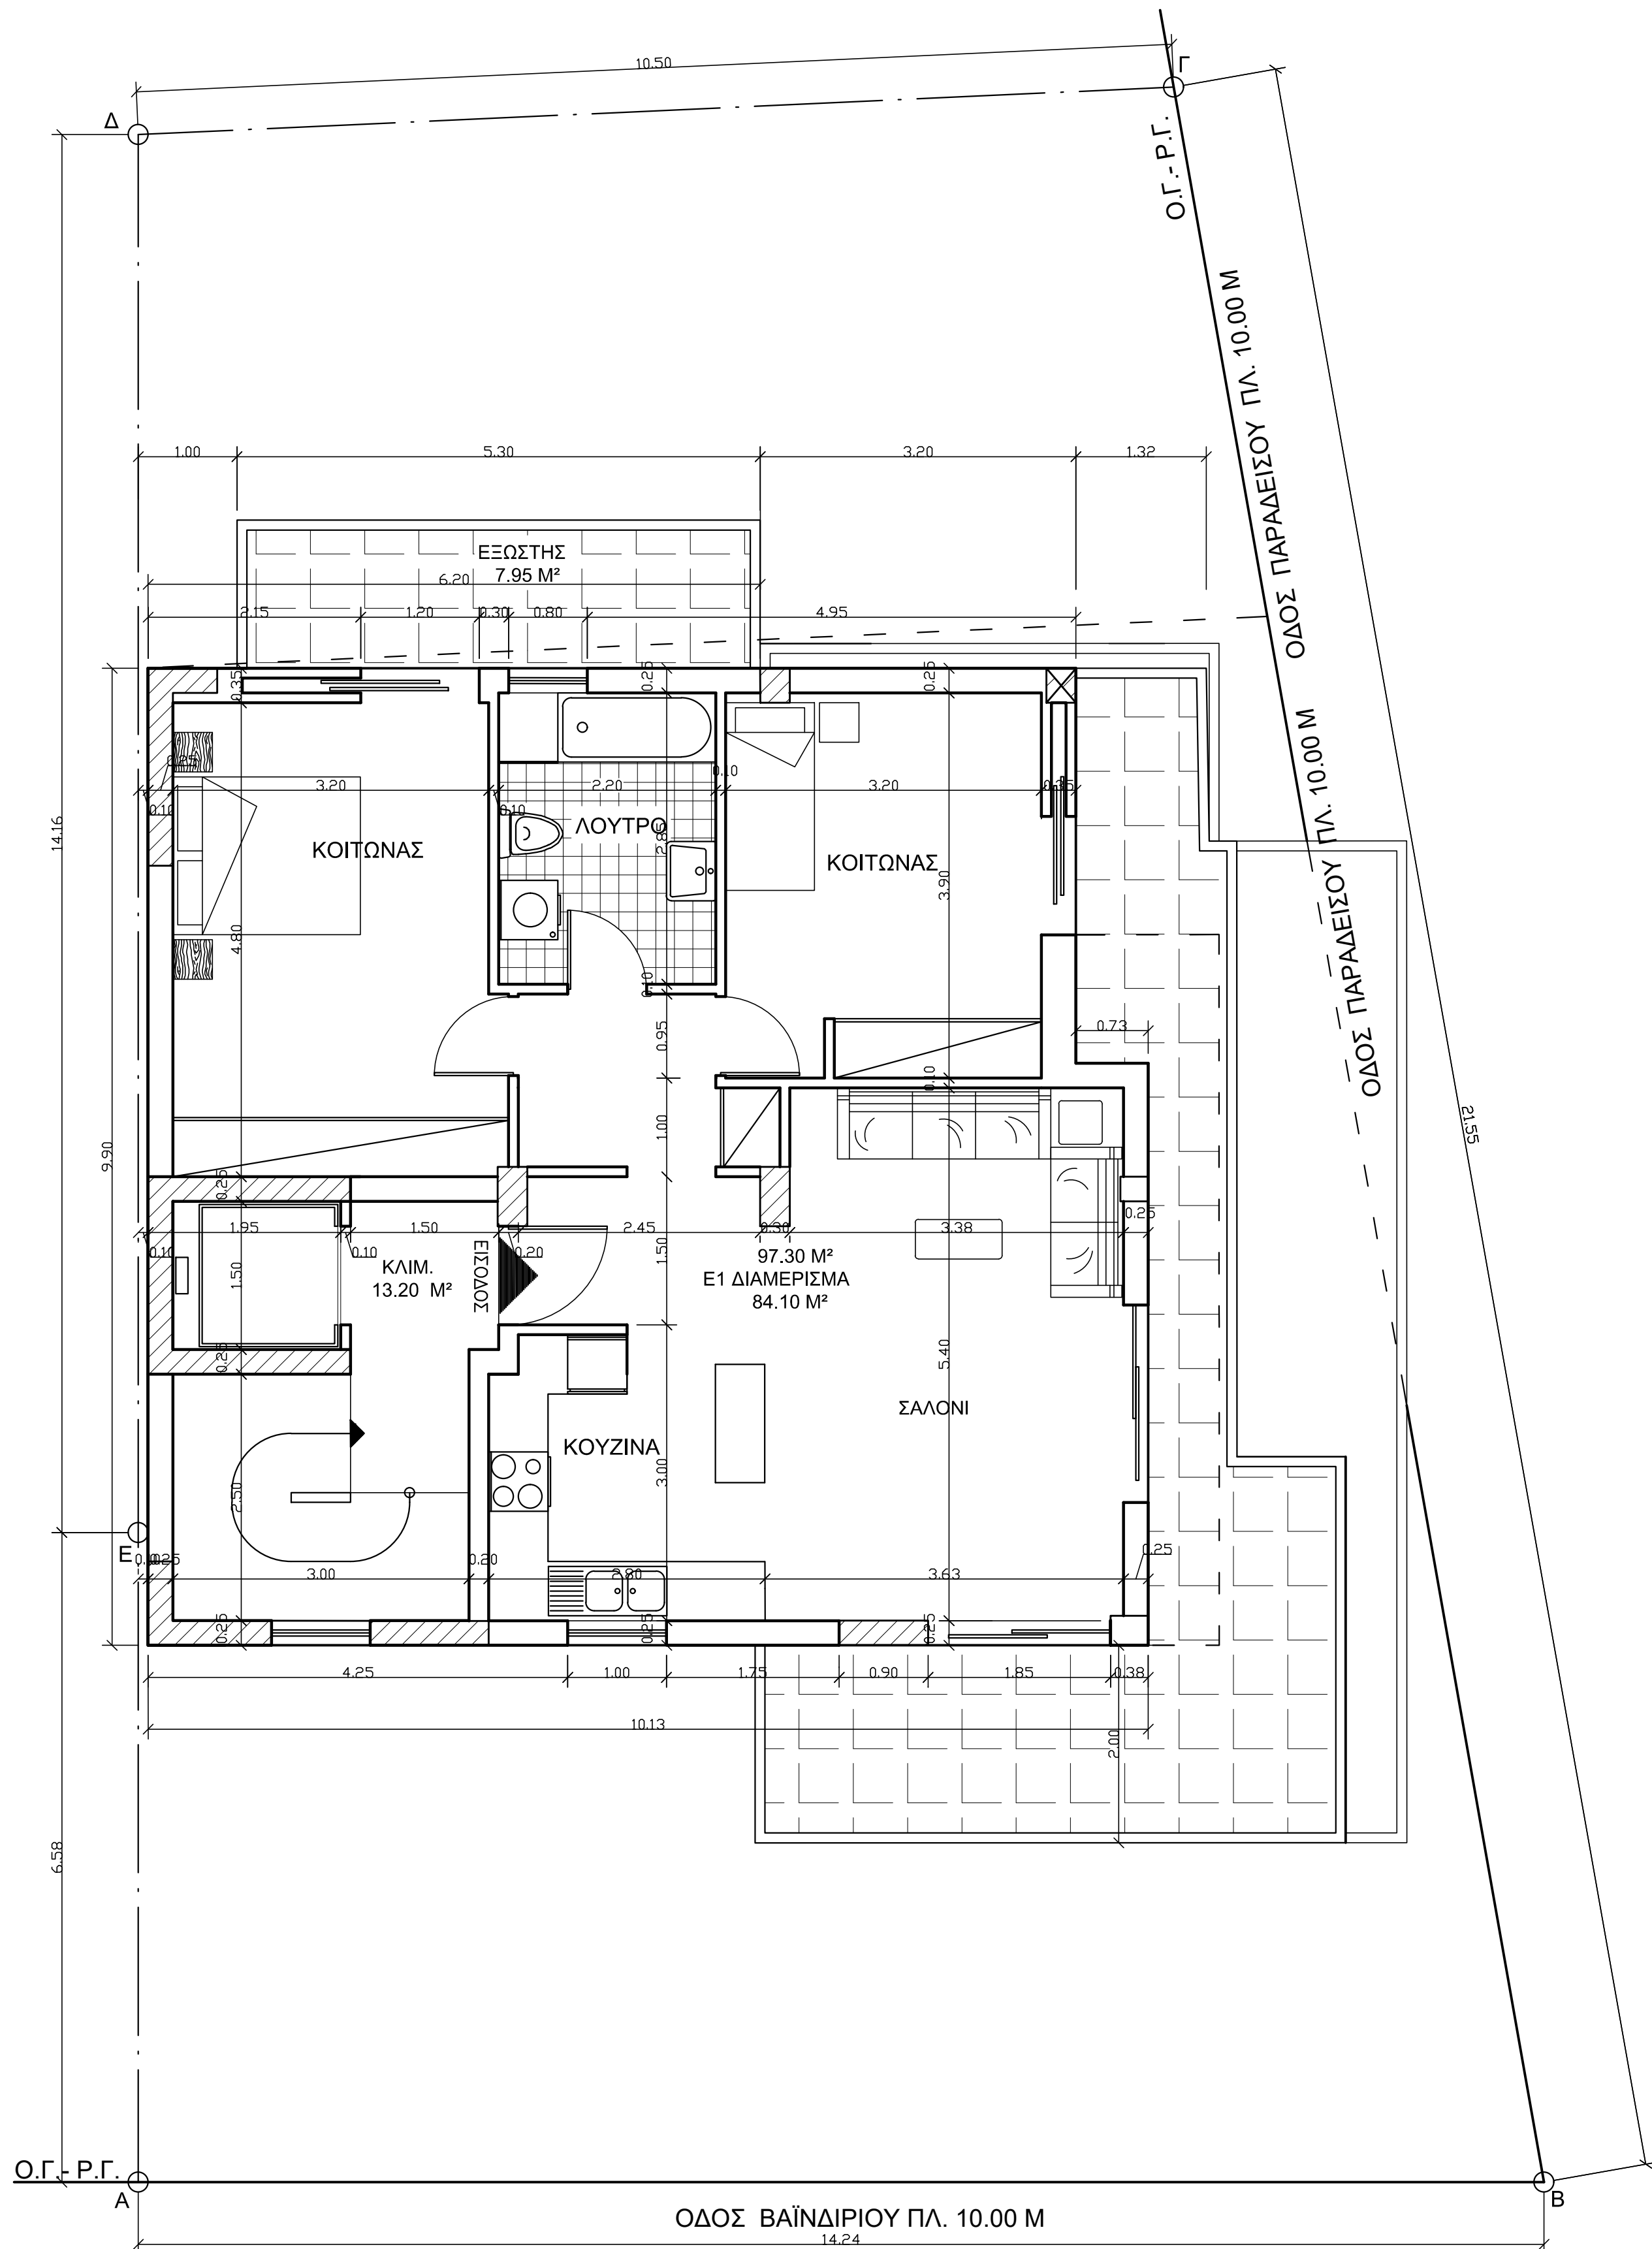

ΠΕΡΙΓΡΑΜΜΑ Ε' ΟΡΟΦΟΥ = 97.30 Μ²

ΕΜΒΑΔΟΝ Ε' ΟΡΟΦΟΥ = 84.10 Μ²

ΕΡΓΟΔΟΤΗΣ: HOUSE DEVELOPMENT MON. ΙΚΕ ΚΑΤΑΣΚΕΥΑΣΤΙΚΗ ΕΤΑΙΡΕΙΑ	
ΕΡΓΟ: ΕΞΑΟΡΟΦΗ ΠΟΛΥΚΑΤΟΙΚΙΑ ΜΕ PILOTIS, ΠΑΤΑΡΙ, ΥΠΟΓΕΙΟ ΚΑΙ ΔΩΜΑ	
ΘΕΣΗ: ΟΔΟΣ ΒΑΪΝΔΗΡΙΟΥ 15 & ΠΑΡΑΔΕΙΣΟΥ - Ο.Τ. 457Α - Δ ΗΜΟΣ ΝΕΑΣ ΙΩΝΙΑΣ ΠΕΡΙΦΕΡΕΙΑΚΗ ΕΝΟΤΗΤΑ ΒΟΡΕΙΟΥ ΤΟΜΕΑ ΑΘΗΝΩΝ	
ΜΕΛΕΤΗΤΕΣ: ΤΕΧΝΙΚΟ ΓΡΑΦΕΙΟ ΚΩΝΣΤΑΝΤΙΝΟΣ ΒΟΥΡΛΑΚΗΣ ΜΕΛΕΤΕΣ - ΚΑΤΑΣΚΕΥΕΣ ΑΡΧΙΤΕΚΤΟΝ - ΜΗΧΑΝΙΚΟΣ ΕΠΙΒΛΕΨΕΙΣ ΕΛ. ΑΛΛΑΜΕΙΝ 36 - Ν. ΙΩΝΙΑ - ΤΗΛ. 210-27 51 433	
ΘΕΜΑ ΣΧΕΔΙΟΥ:	ΑΡ. ΣΧΕΔΙΟΥ:
ΚΑΤΟΨΗ Ε' ΟΡΟΦΟΥ	A ₉
ΚΛΙΜΑΚΕΣ:	1 : 50
ΧΡΟΝΟΣ ΜΕΛΕΤΗΣ:	ΙΟΥΝΙΟΣ 2023
ΚΩΝ/ΝΟΣ Γ. ΒΟΥΡΛΑΚΗΣ ΔΙΠΛΩΜ/ΧΟΣ ΑΡΧΙΤΕΚΤΟΝ ΜΗΧΑΝΙΚΟΣ ΠΟΛΥΤΕΧΝΕΙΟΥ ΜΗΔΑΝΟΥ ΜΕΛΟΣ Τ.Ε.Ε. ΑΡ.Φ.Μ. ΜΗΤΡΟΥΧ: 36754 ΕΛ. ΑΛΛΑΜΕΙΝ 36 - ΝΕΑ ΙΩΝΙΑ Α.Φ.Μ.: 026987481 - Α.Ο.Υ.: Ν. ΙΩΝΙΑΣ ΤΗΛ.: 210 2751433 - ΚΙΝ.: 6944422961	